
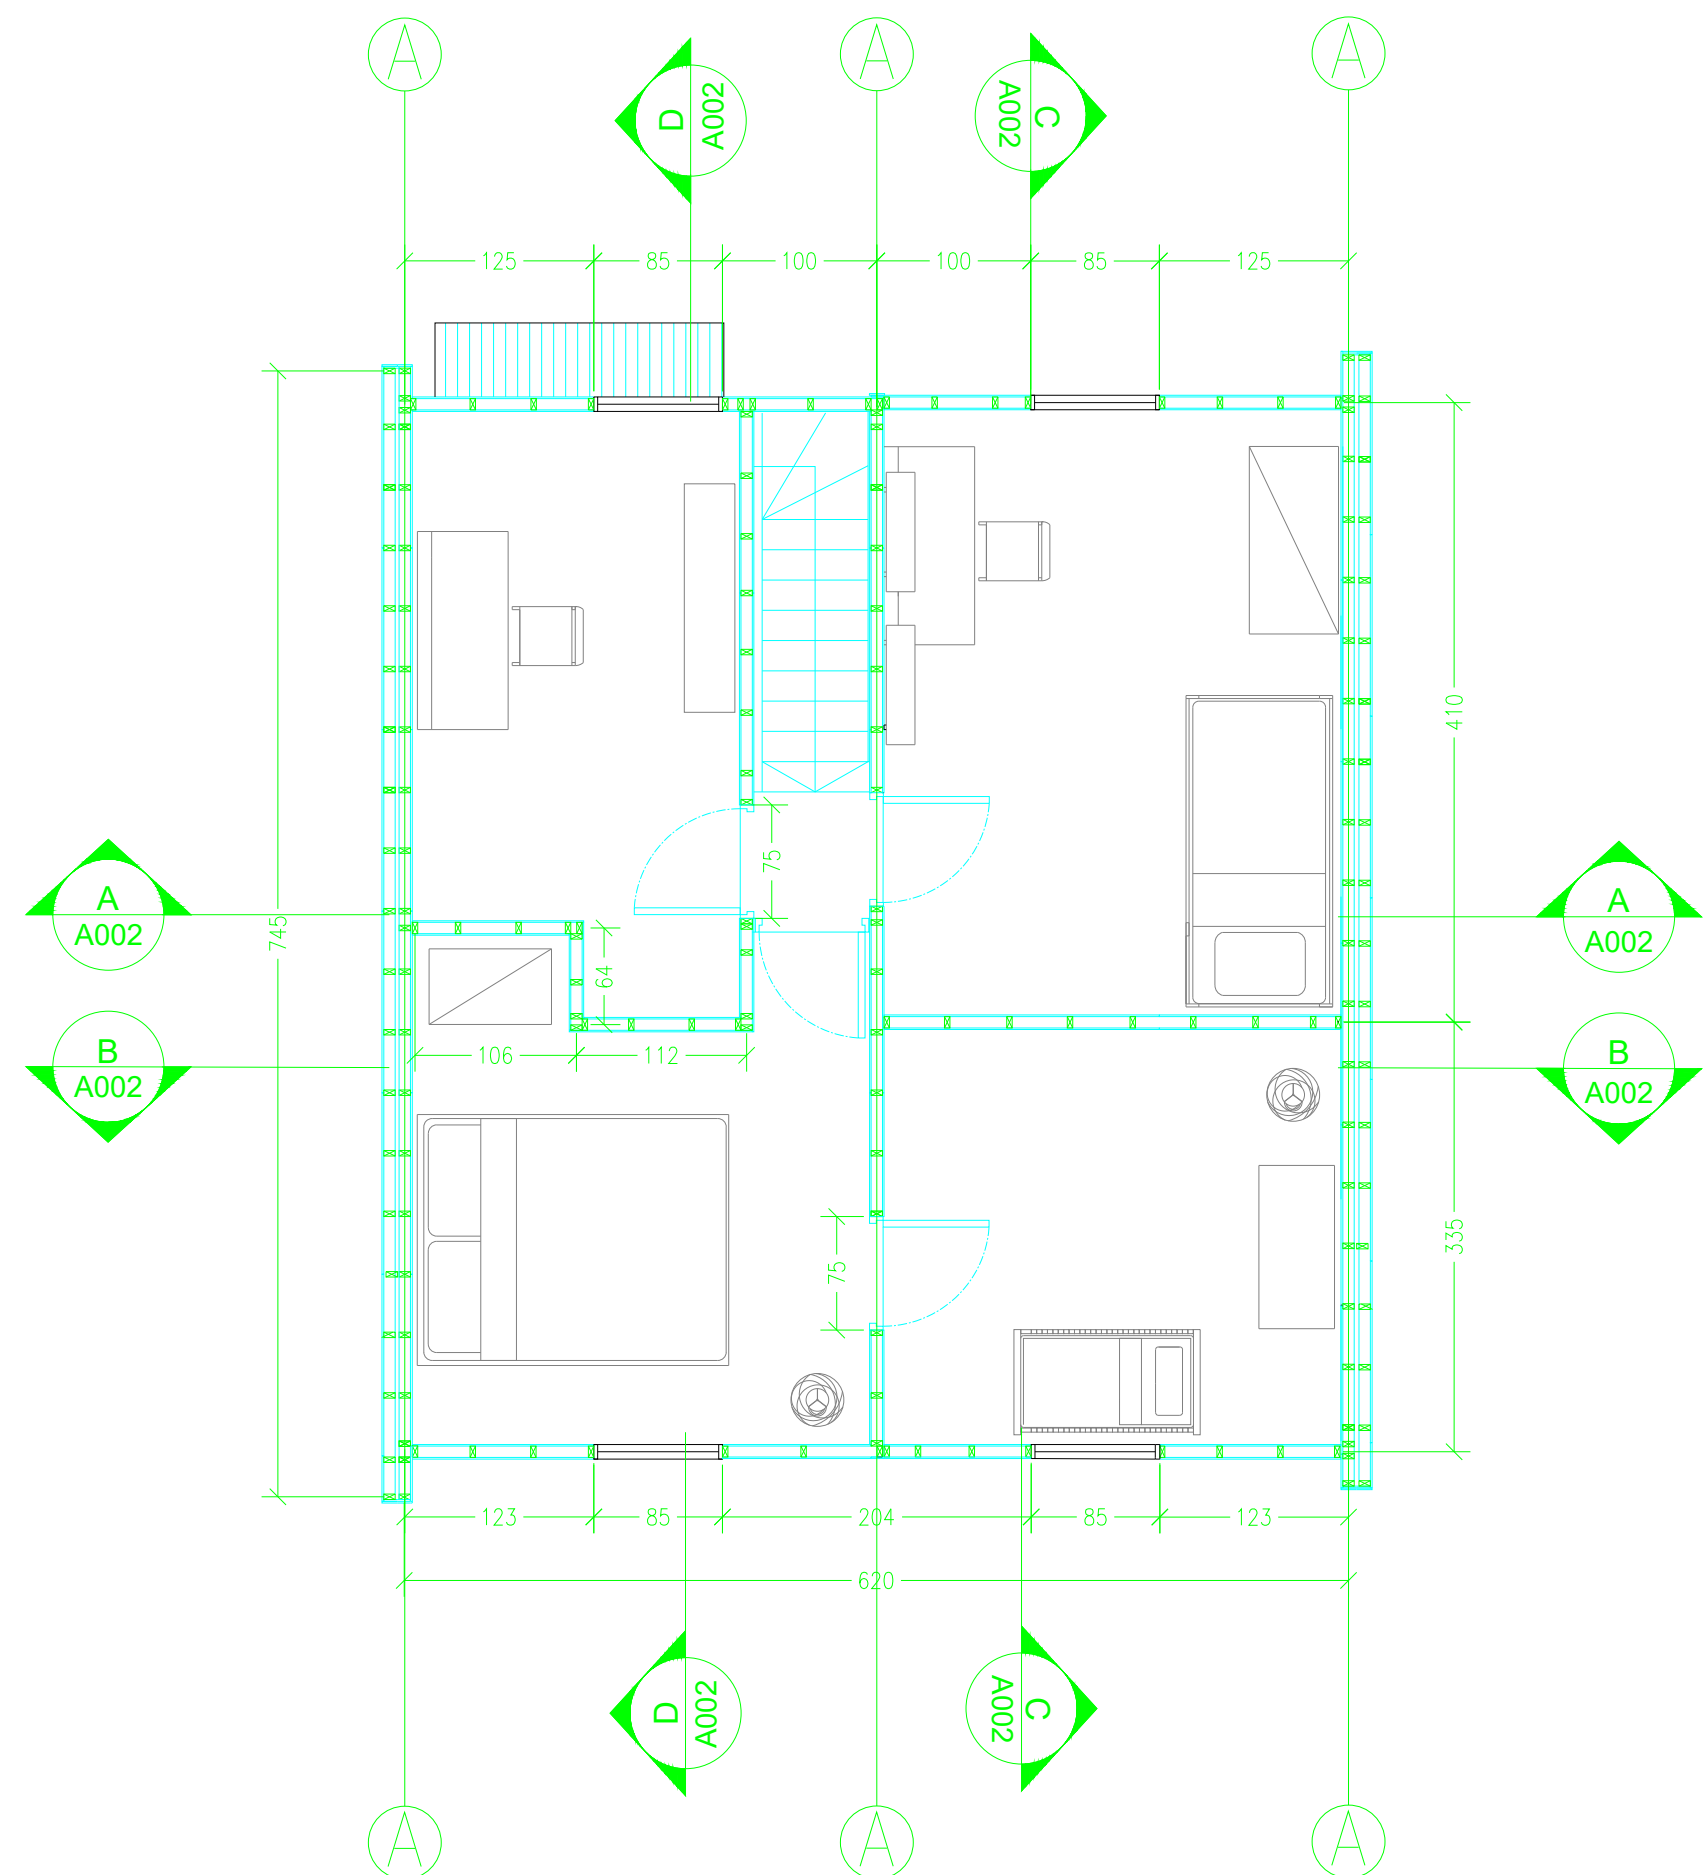


DIRECTORY: D:\USERS\ANDRE_HARDDISK\DOCUMENTS\POLIUM\AA 2016 - 2017\2° SEMESTRE\METODI PROGETTO\COMPLESSI RESIDENZIALI\PIANTE + LAYOUT PRONTI PER CONSEGNA.DWG | PLOTTED ON: 02/05/2017 12:07:37 | BY USER: ANDRE

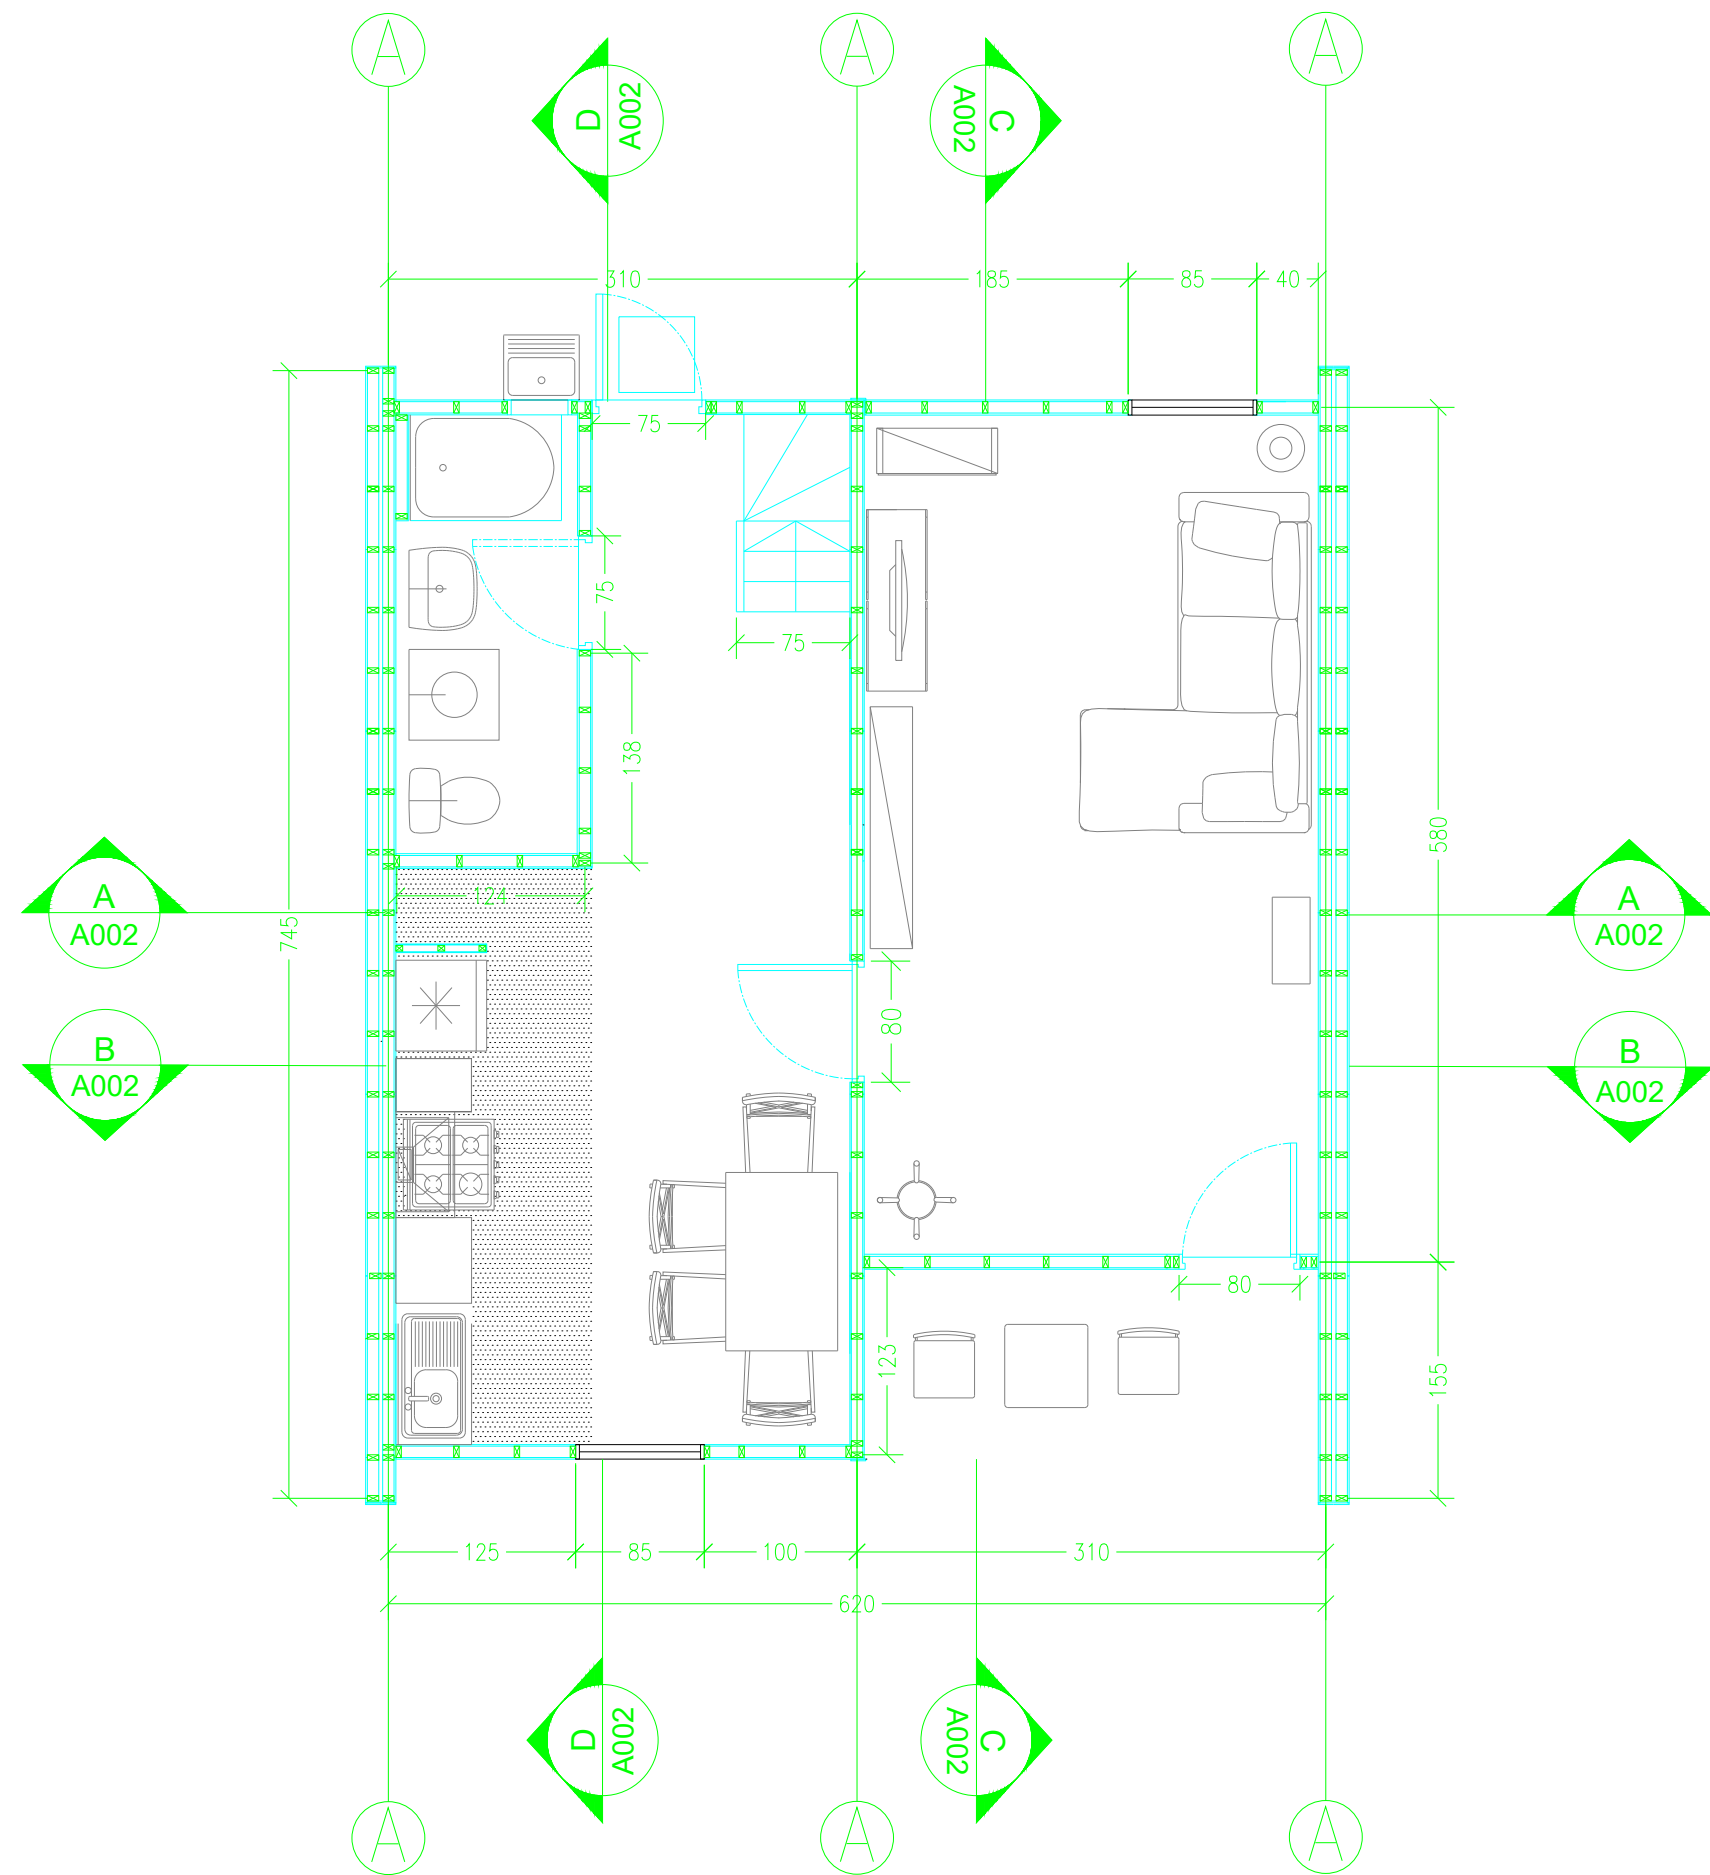

POLITECNICO DI MILANO
SCUOLA DEL DESIGN
C.L. DESIGN DEGLI INTERNI
PROGETTO:

Proposta Ampliamento Villa Verde

CORSO: STRUMENTI E METODI
DEL PROGETTO

DOCENTE:
MARCO FERRARA

STUDENTI: Simone Di Mauro
Arianna Perrone
Andrea Mondini

OGGETTO: Ampliamento
sezioni

NOTE:

NOME FILE:

PIANTE + LAYOUT PRONTI PER CONSEGNA.dwg

VERS DATA

A YYYY.MM.DD

TAVOLA NO.: 1 DI 3

A101

DATA: 2017/04/03 SCALA: 1:50
REV: A FORMATO: A2
l0 l0.5m l1.25m 2.5m