
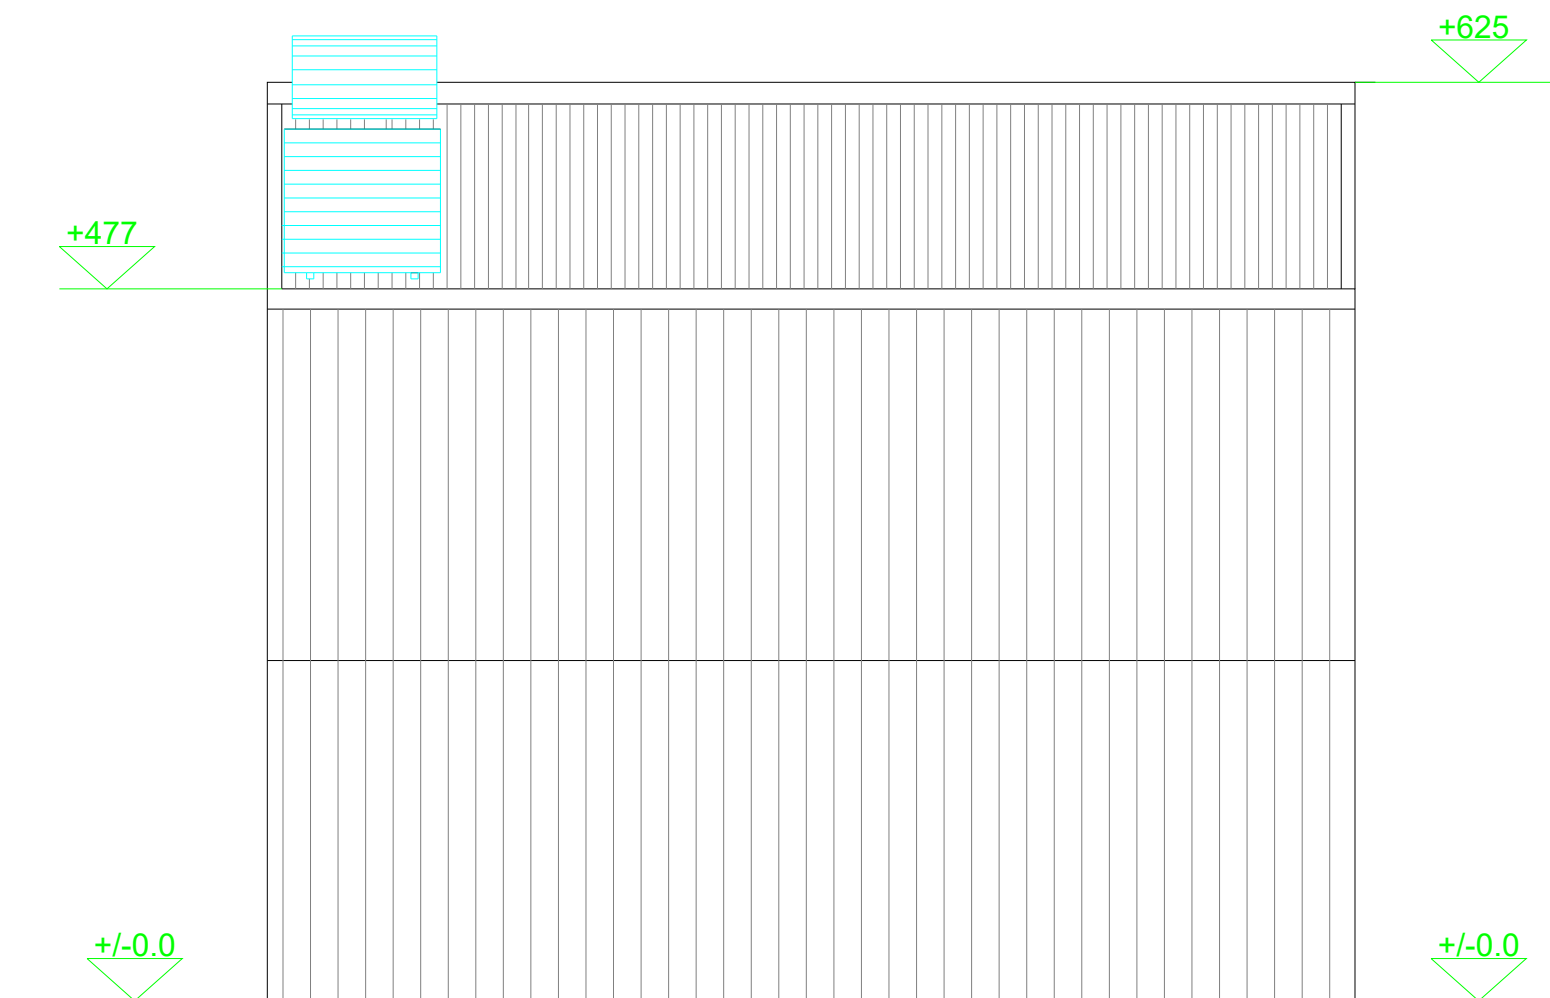
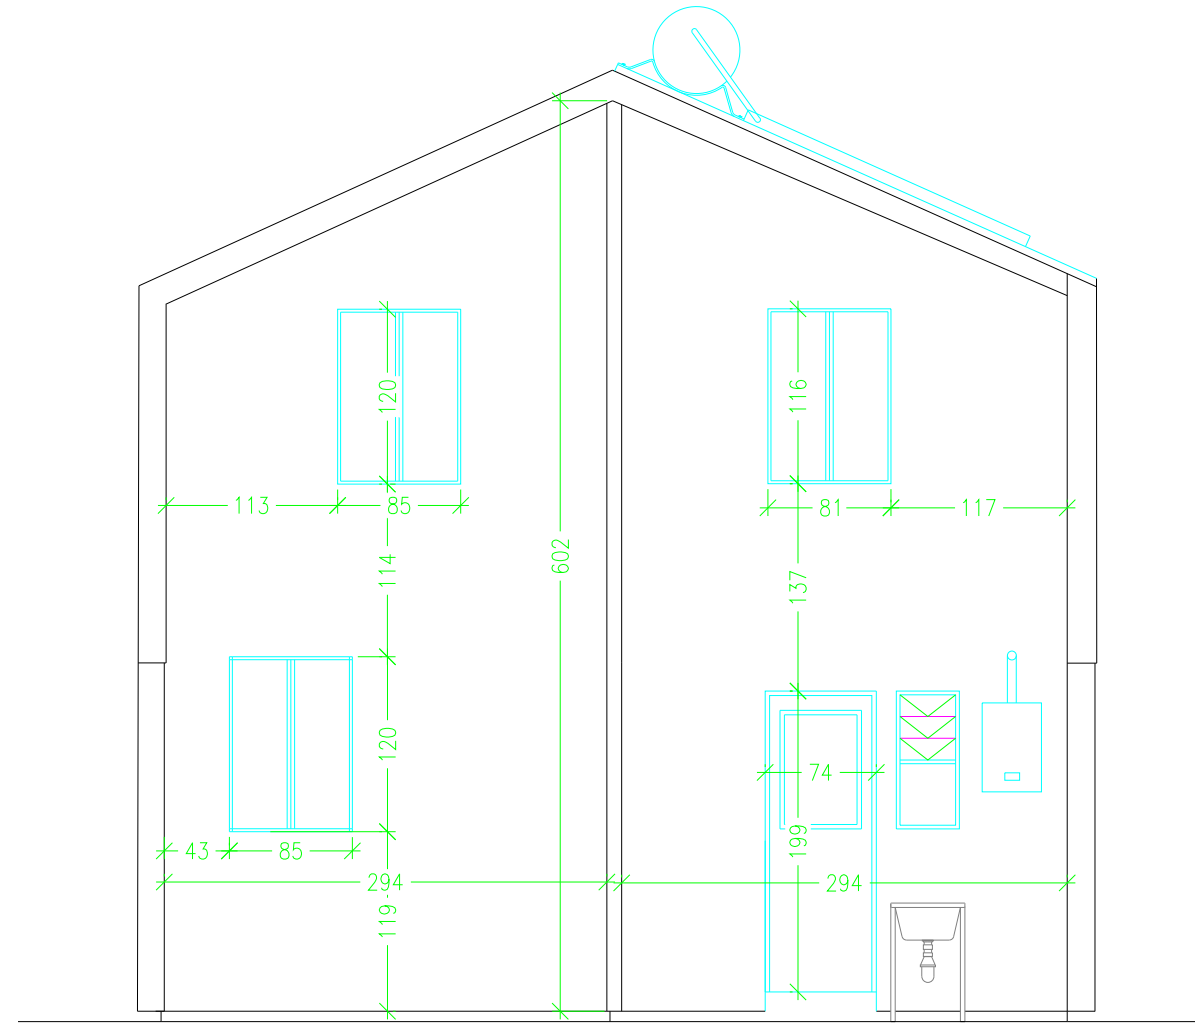
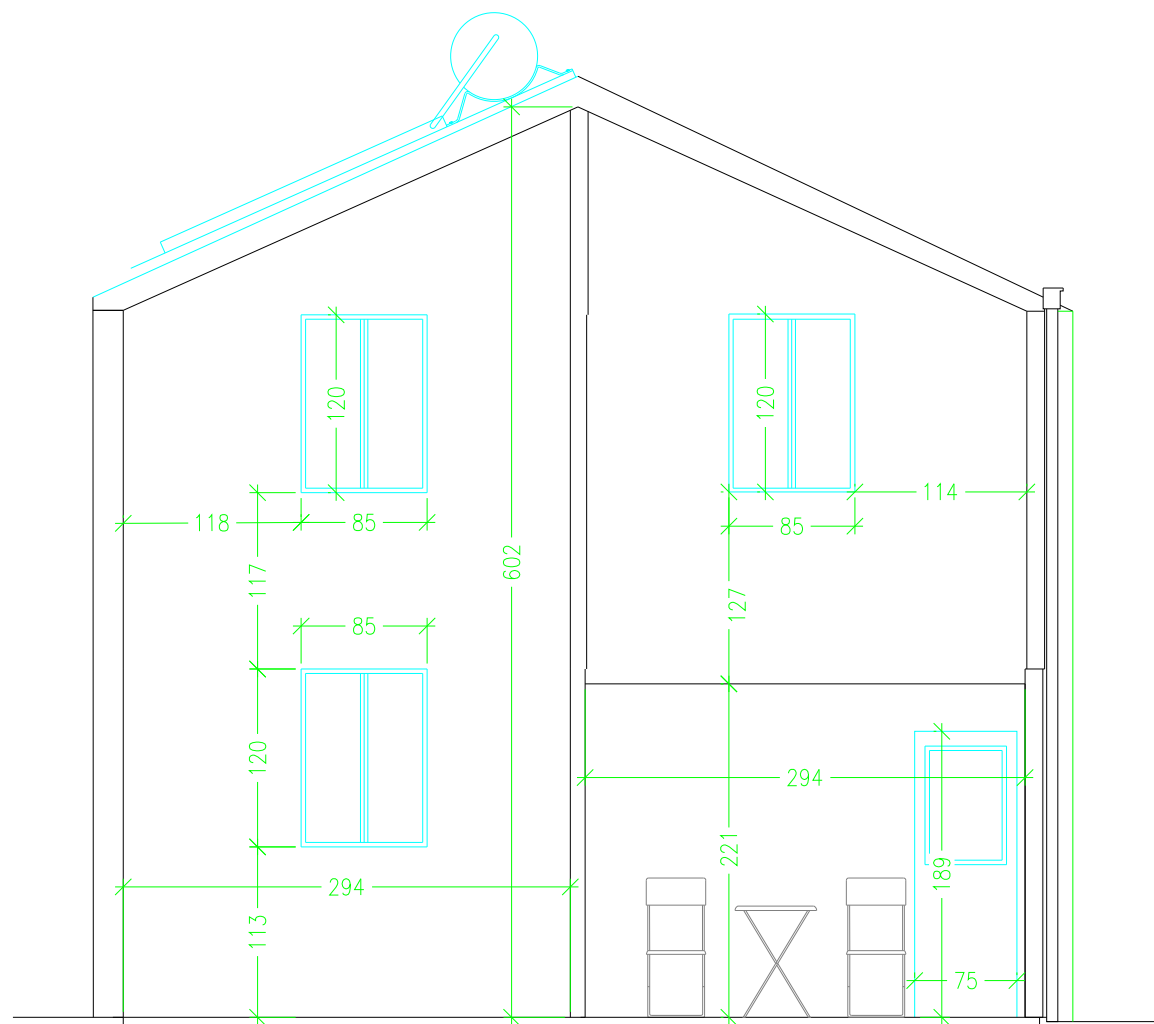


DIRECTORY: D:\USERS\ANDRE HARDISK\DOCUMENTS\POLIMI\AA 2016 - 2017\2° SEMESTRE\METODI PROGETTO\COMPLESSI RESIDENZIALI\PROSPETTI + LAYOUT PRONTI PER CONSEGNA.DWG (PLOTTED ON: 02/05/2017 12:07:56) BY USER: ANDRE

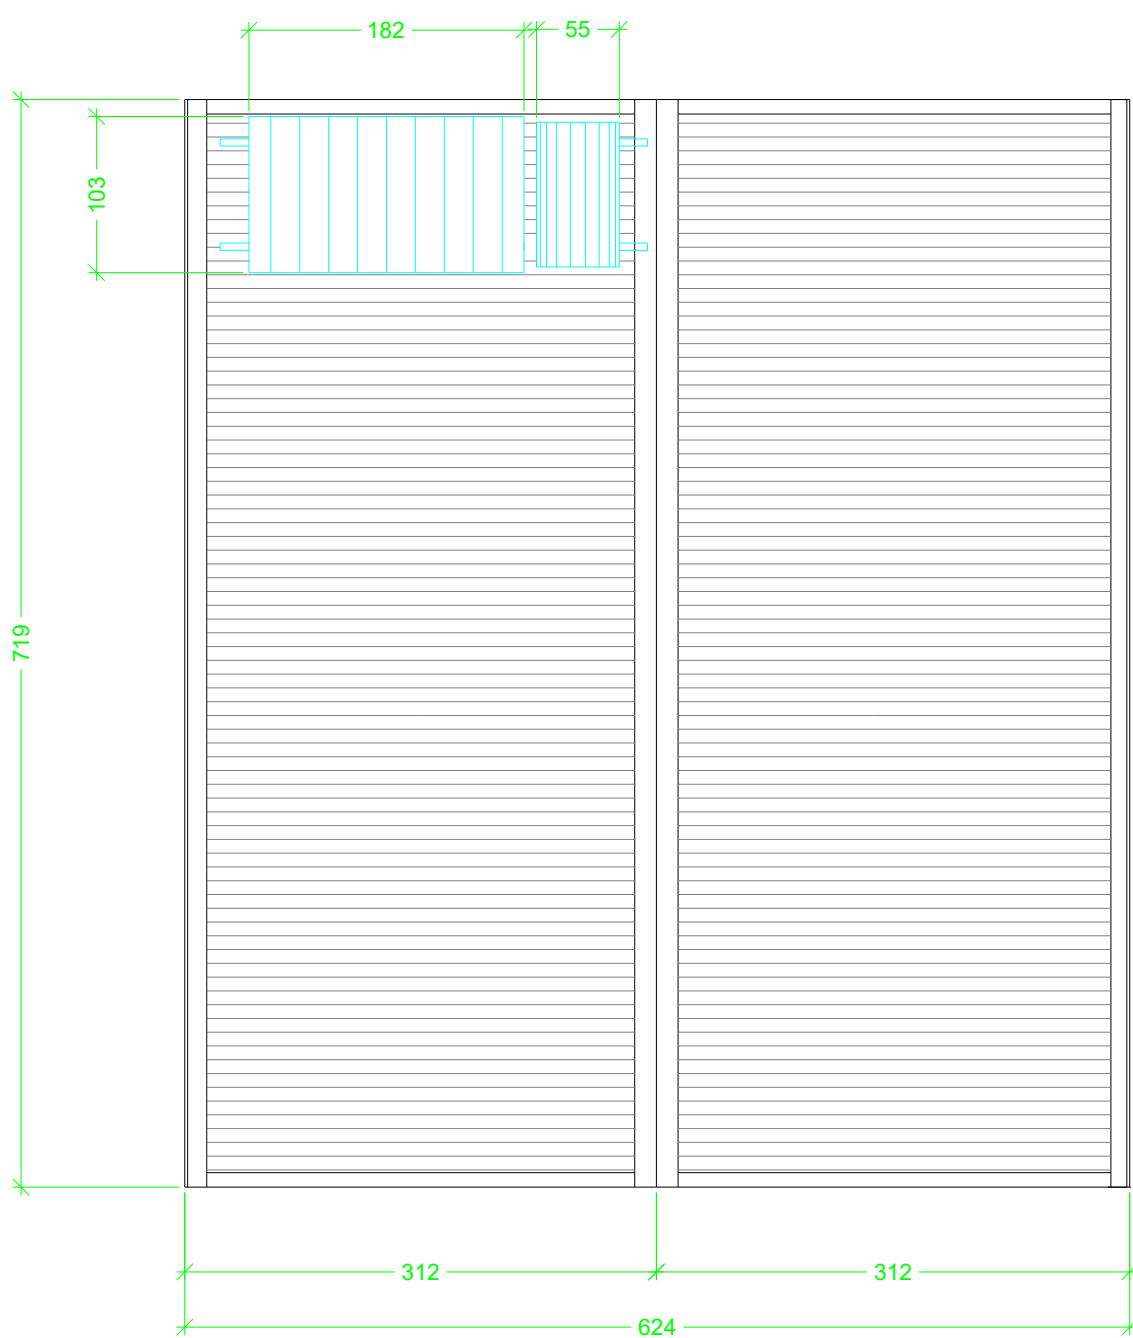

POLITECNICO DI MILANO
SCUOLA DEL DESIGN
C.L. DESIGN DEGLI INTERNI
PROGETTO:

Proposta Ampliamento Villa Verde

CORSO: STRUMENTI E METODI
DEL PROGETTO

DOCENTE:
MARCO FERRARA

STUDENTI: Simone Di Mauro
Arianna Perrone
Andrea Mondini

OGGETTO: Ampliamento
sezioni

NOTE:

NOME FILE:

PROSPETTI + LAYOUT PRONTI PER CONSEGNA.dwg

VERS	DATA
------	------

--	--

--	--

--	--

--	--

A	YYYY.MM.DD
---	------------

TAVOLA NO.: 2 DI 3

A201

DATA: 2017/04/03
REV: A
SCALA: 1:50
FORMATO: A2
10 10.5m 11.25m 2.5m