



DIRECTORY: /Users/ARIANNA.PERRONE/DESKTOP/STRUMENTI E METODI/CONSEGNA 1 - VILLA VERDE/VV-D-2.dwg PLOTTED ON: 6/17/2017 3:08:50 PM | BY USER: ARIANNA.PERRONE

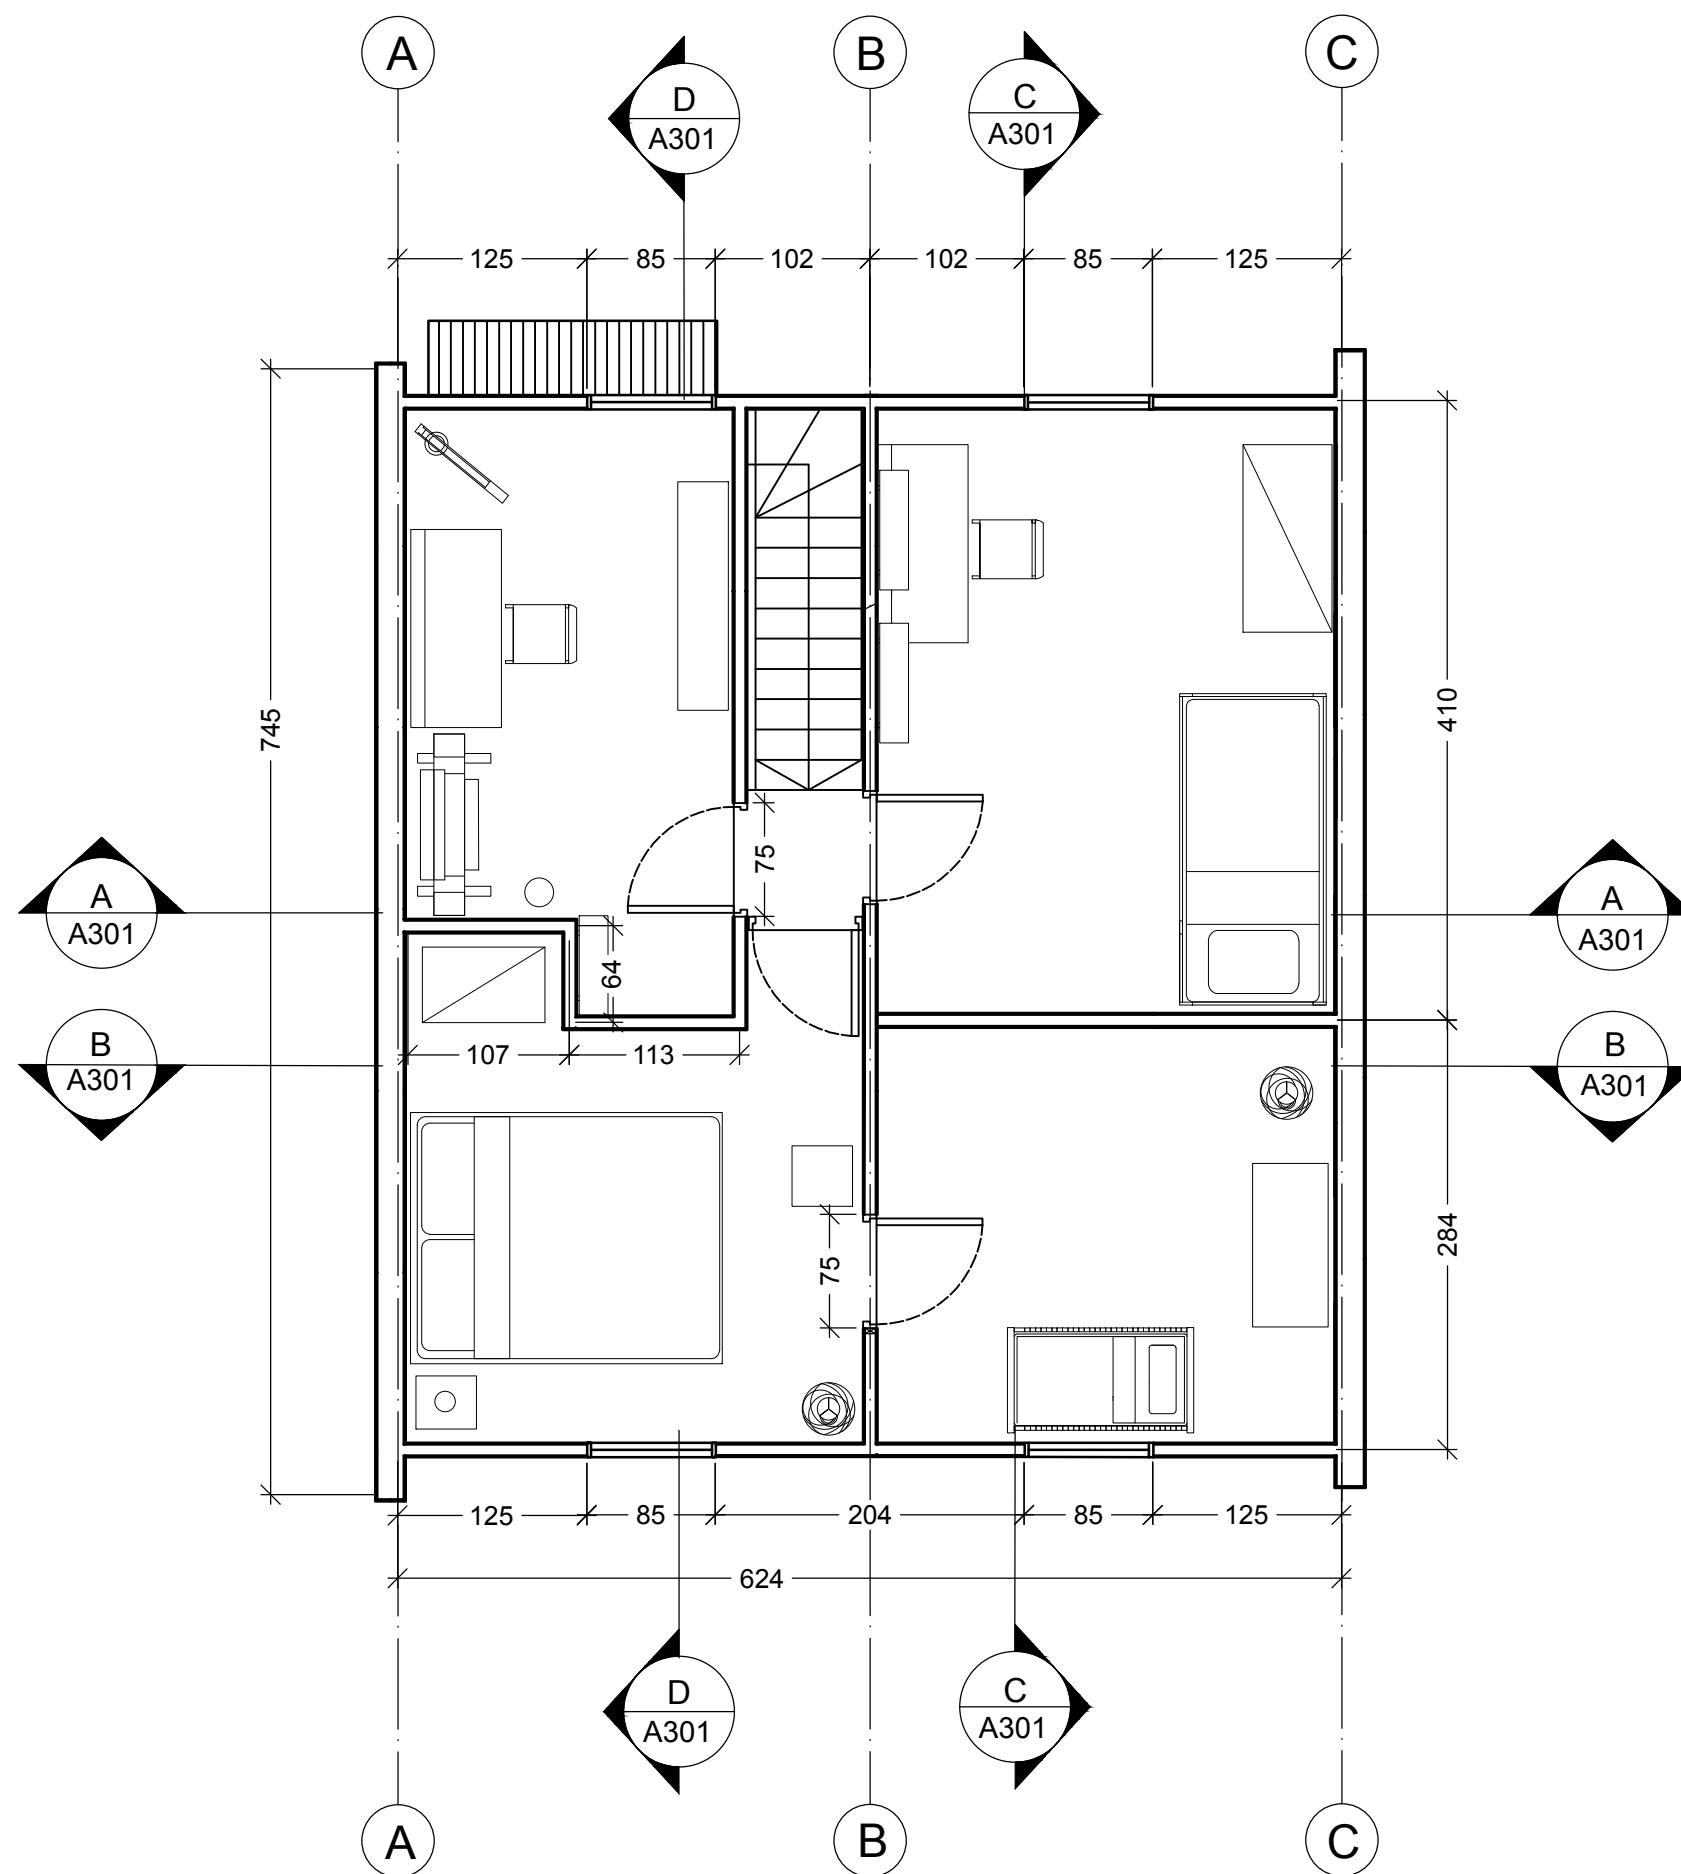

POLITECNICO DI MILANO  
SCUOLA DEL DESIGN  
C.L. DESIGN DEGLI INTERNI  
PROGETTO:

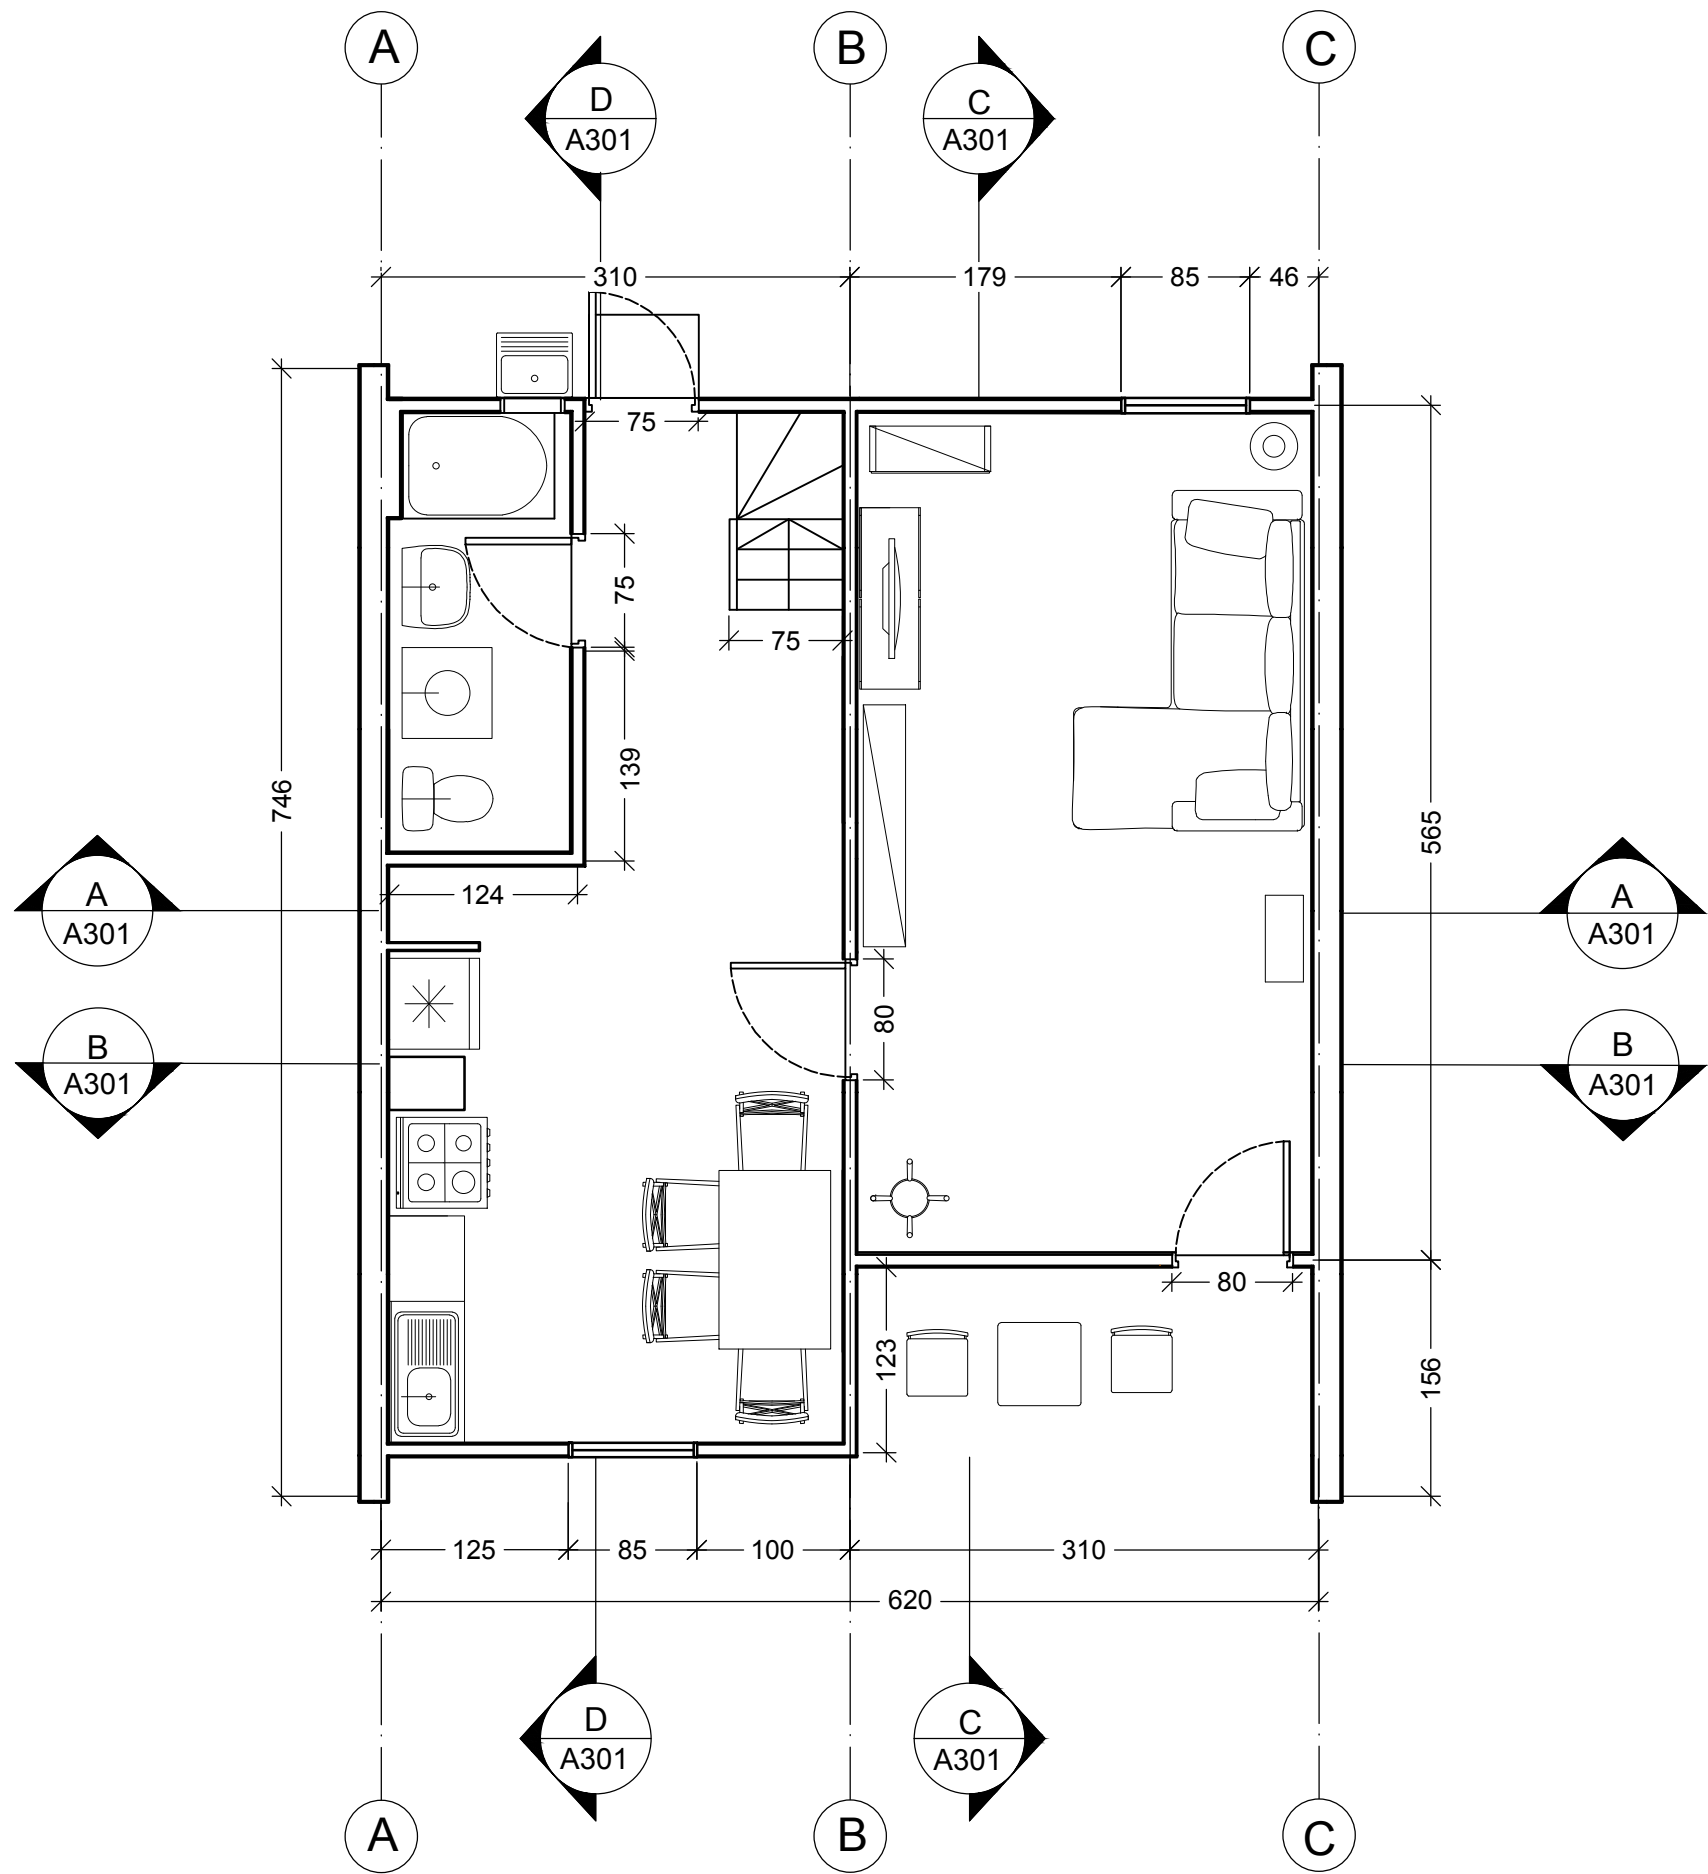

## Proposta ampliamento Villa Verde

CORSO:  
STRUMENTI E METODI  
DEL PROGETTO

DOCENTE:  
MARCO FERRARA

STUDENTI:  
Simone Di Mauro  
Andrea Mondini  
Arianna Perrone

OGGETTO:  
Ampliamento  
Pianta

NOTE:

NOME FILE:  
VV-D-2.dwg

VERS DATA



A 2017.5.10

TAVOLA NO.: 101 DI 999

# A101

DATA: 2017/05/09 SCALA: 1:50  
REV: A FORMATO: A1  
0 0.5mm 1.25mm 2.5mm

DIRECTORY:/USERS/ARIANNA PERRONE/DESKTOP/STRUMENTI E METODI/CONSEGNA 1 - VILLA VERDE/VV-D-2.dwg PLOTTED ON: 6/17/2017 3:09:16 PM | BY USER: ARIANNA PERRONE

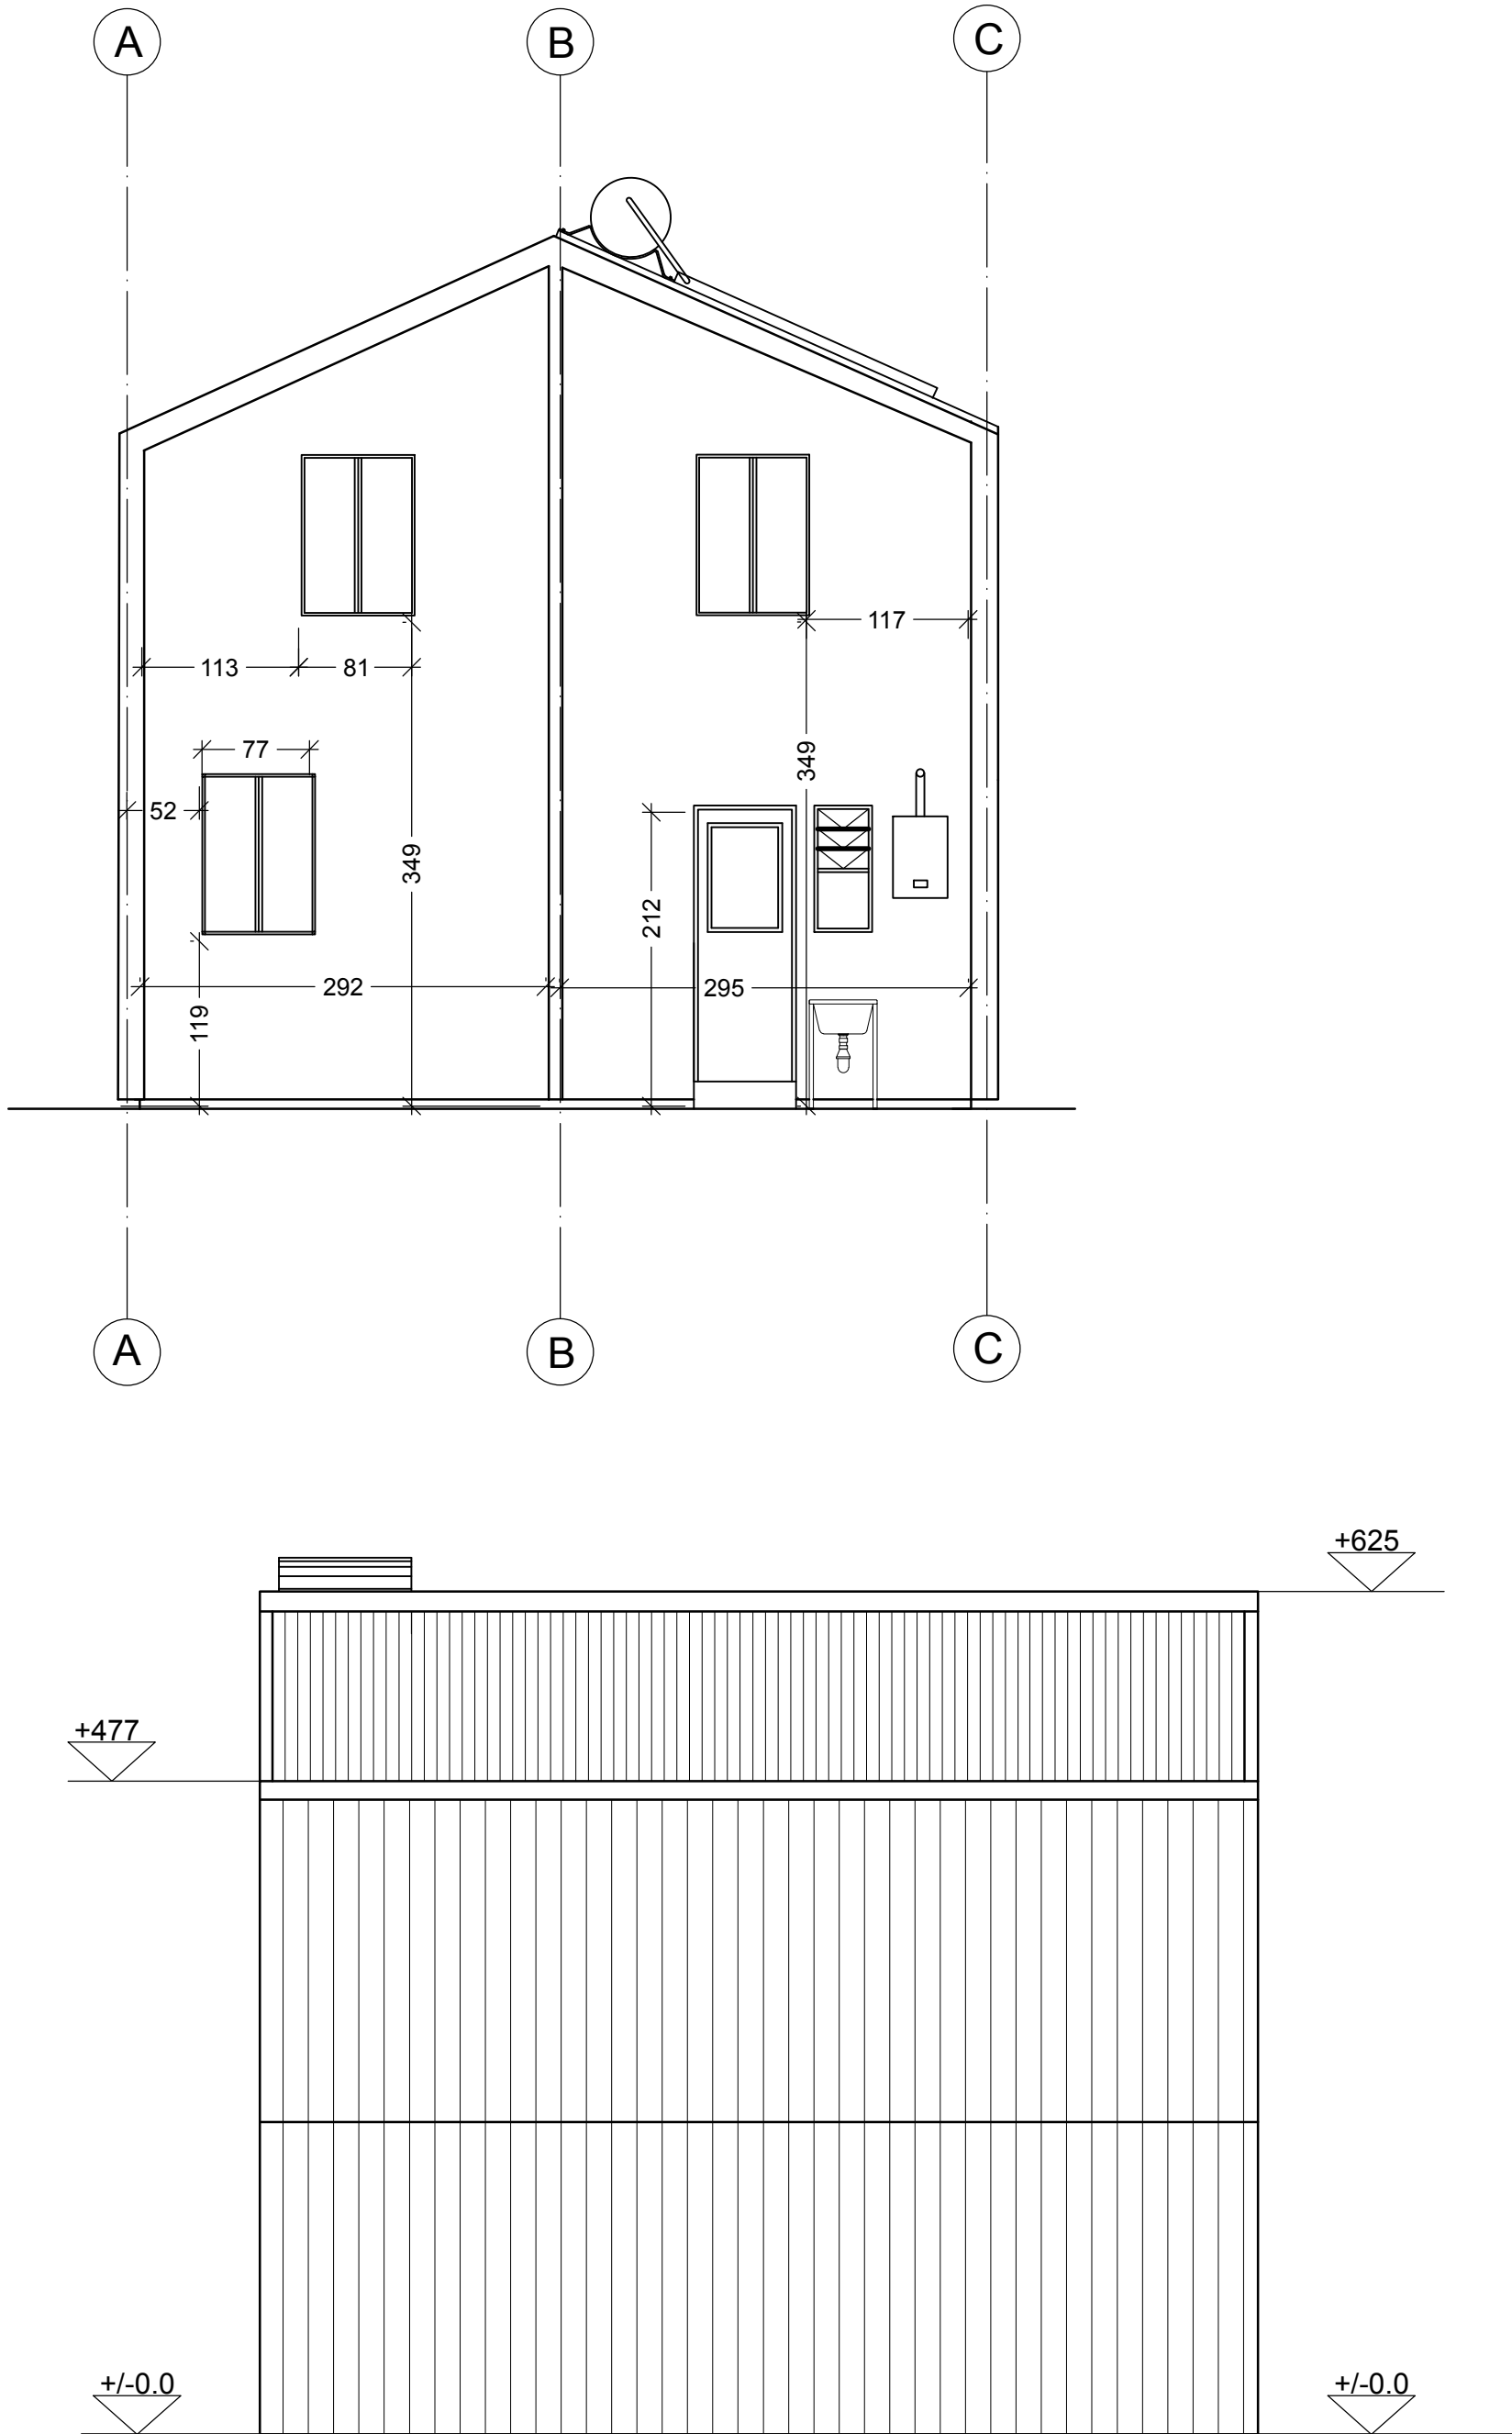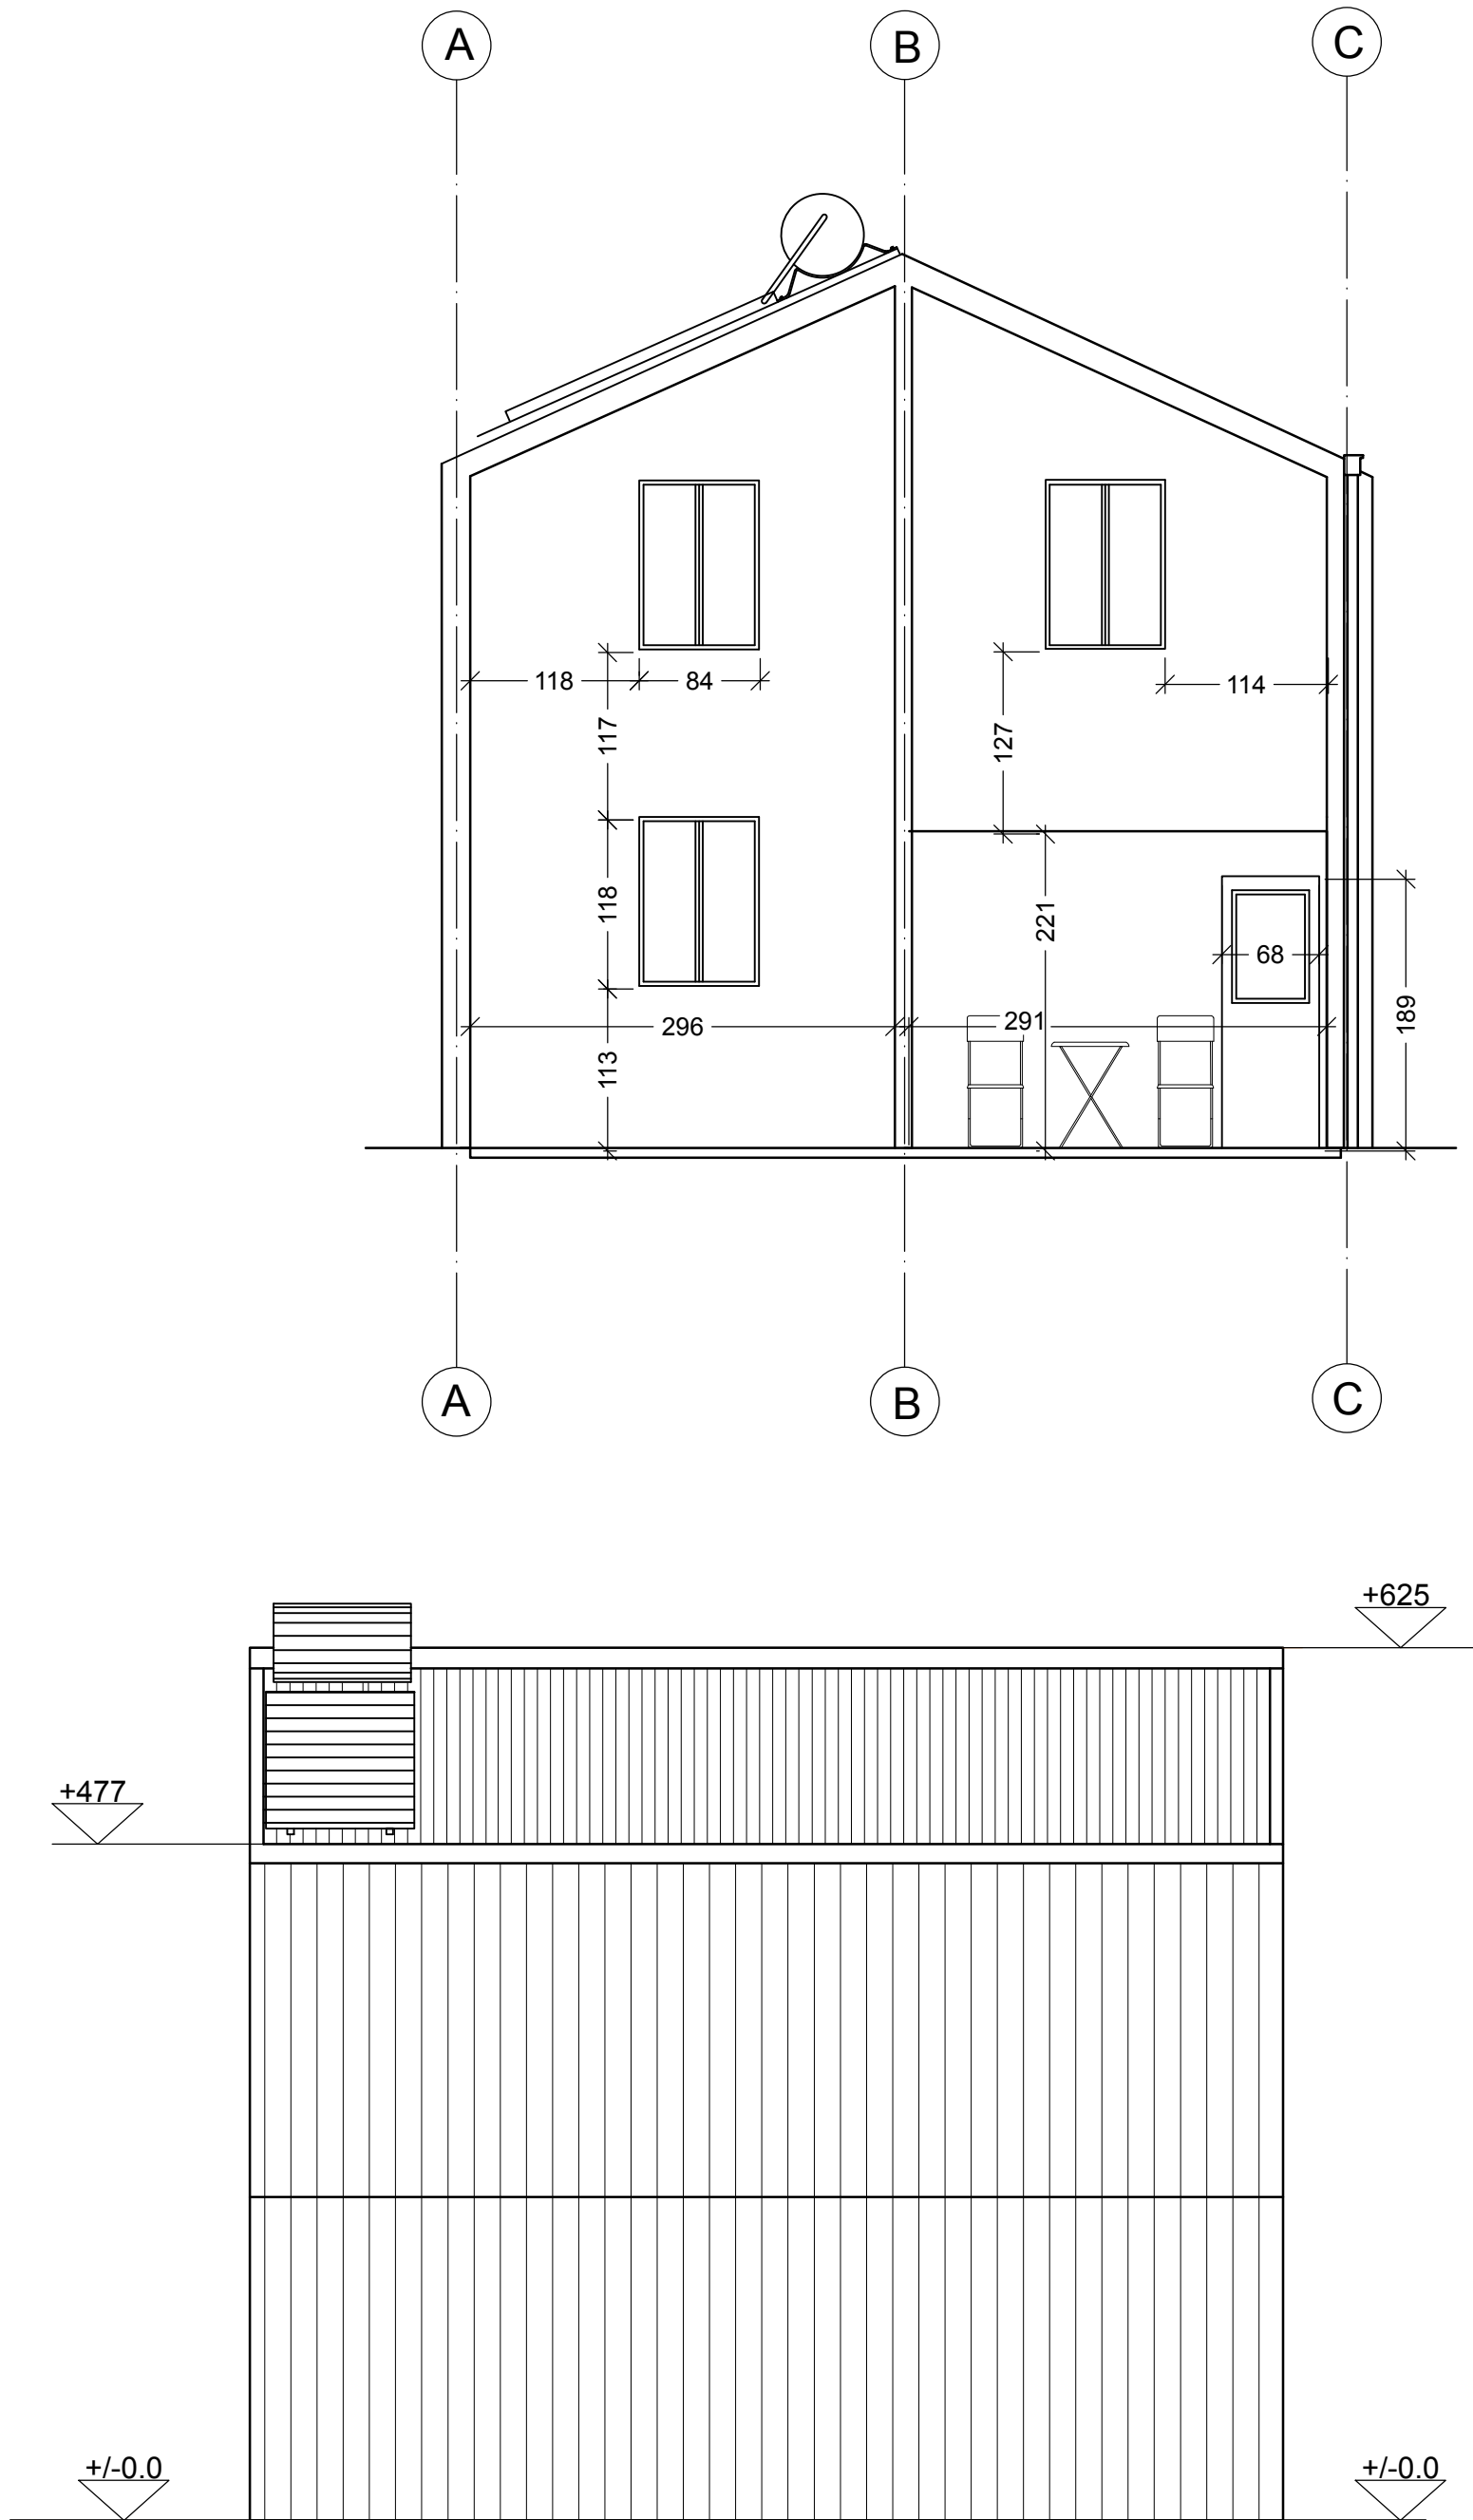

POLITECNICO DI MILANO  
SCUOLA DEL DESIGN  
C.L. DESIGN DEGLI INTERNI  
PROGETTO:



## Proposta ampliamento Villa Verde

CORSO:  
STRUMENTI E METODI  
DEL PROGETTO

DOCENTE:  
MARCO FERRARA

STUDENTI:  
Simone Di Mauro  
Andrea Mondini  
Arianna Perrone

OGGETTO:  
Ampliamento  
Sezioni

NOTE:

NOME FILE:  
VV-D-2.dwg


VERS DATA

A 2017.5.9  
TAVOLA NO.: 3 DI 3


# A301

DATA: 2017/05/09 SCALA: 1:50  
REV: A FORMATO: A1  
0 0.5mm 1.25mm 2.5m


DIRECTORY\USERS\ARIANNA PERRONE\DESKTOP\STRUMENTI E METODI\CONSEGNA 1 - VILLA VERDE\VV-D\_2.dwg [PLOTTED ON: 6/17/2017 3:10:16 PM] BY: USER: ARIANNA PERRONE

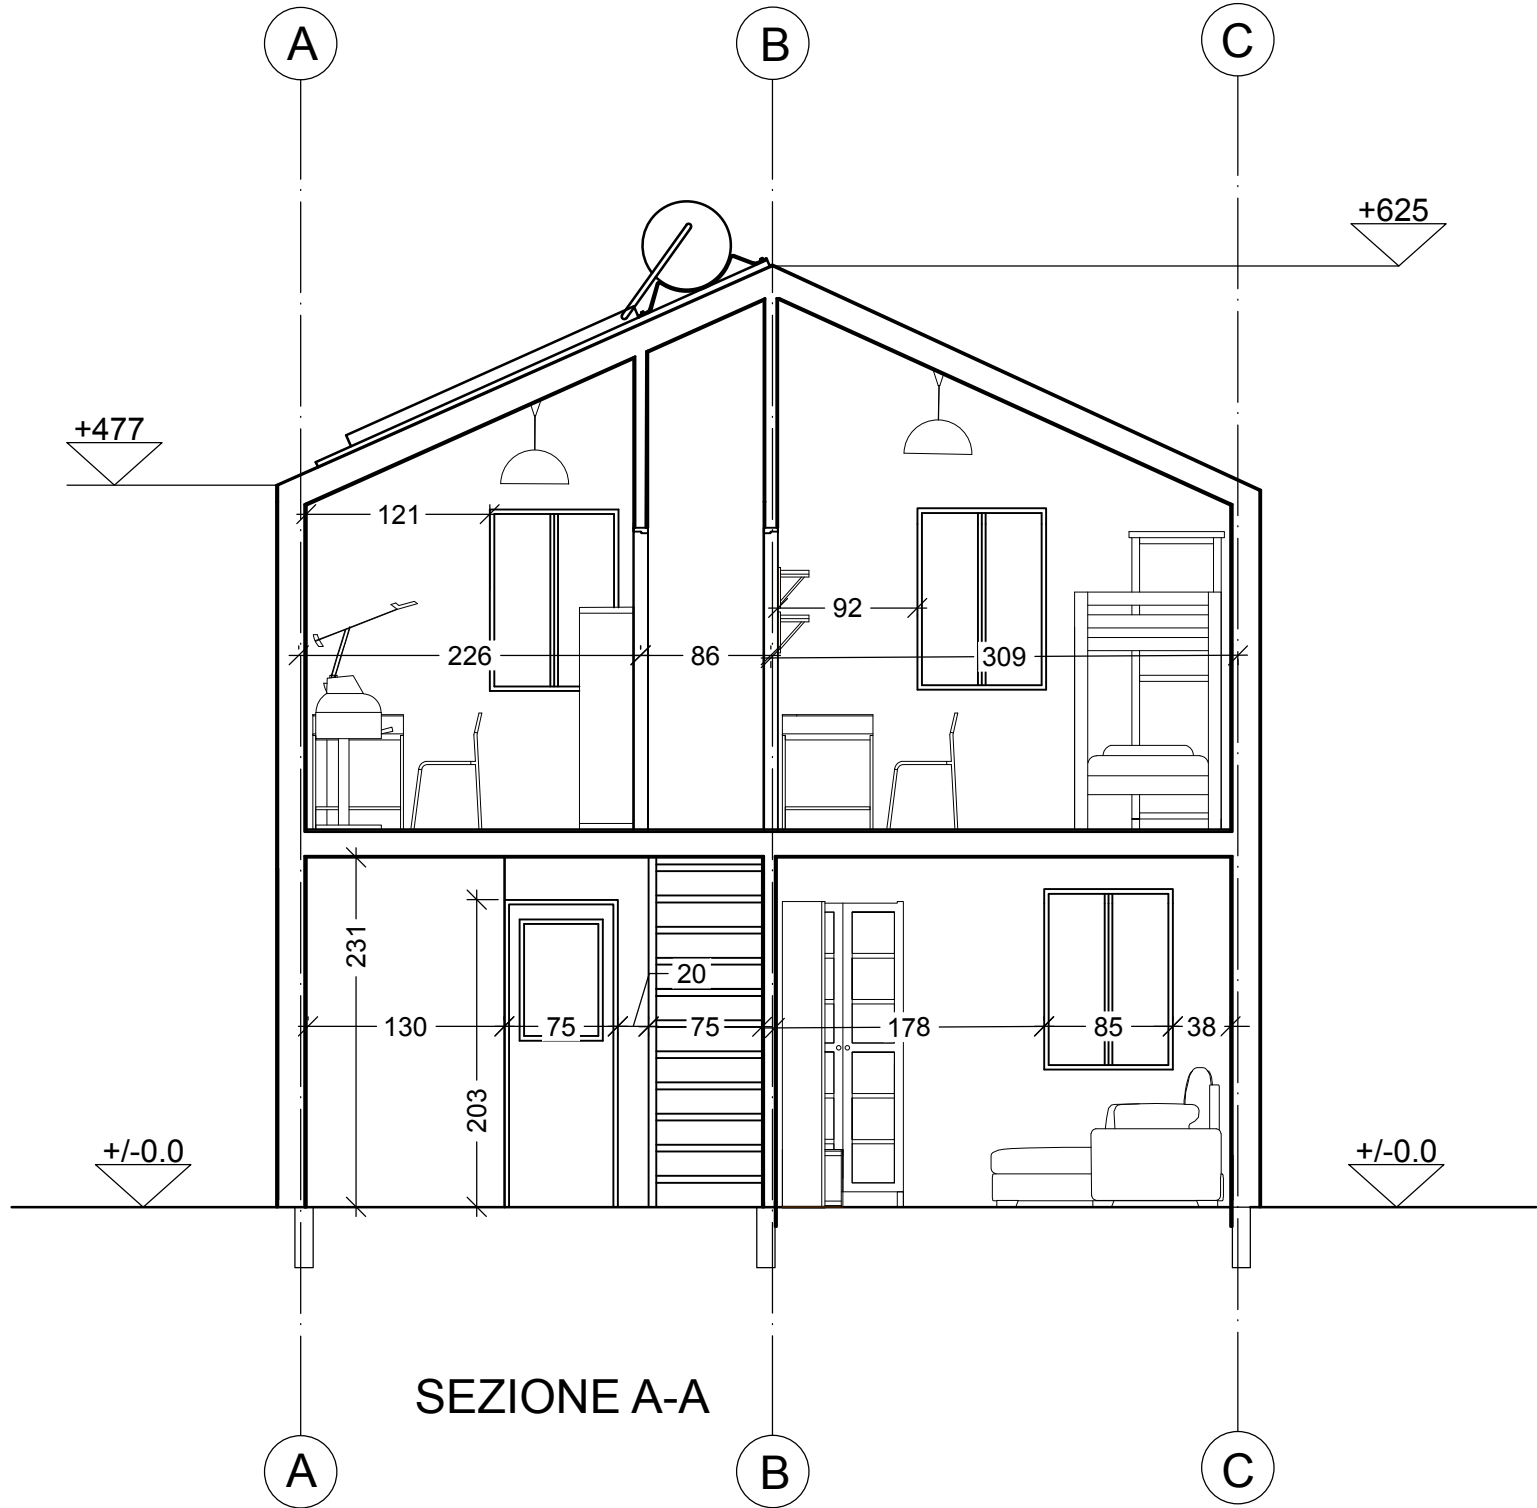


SEZIONE A-A

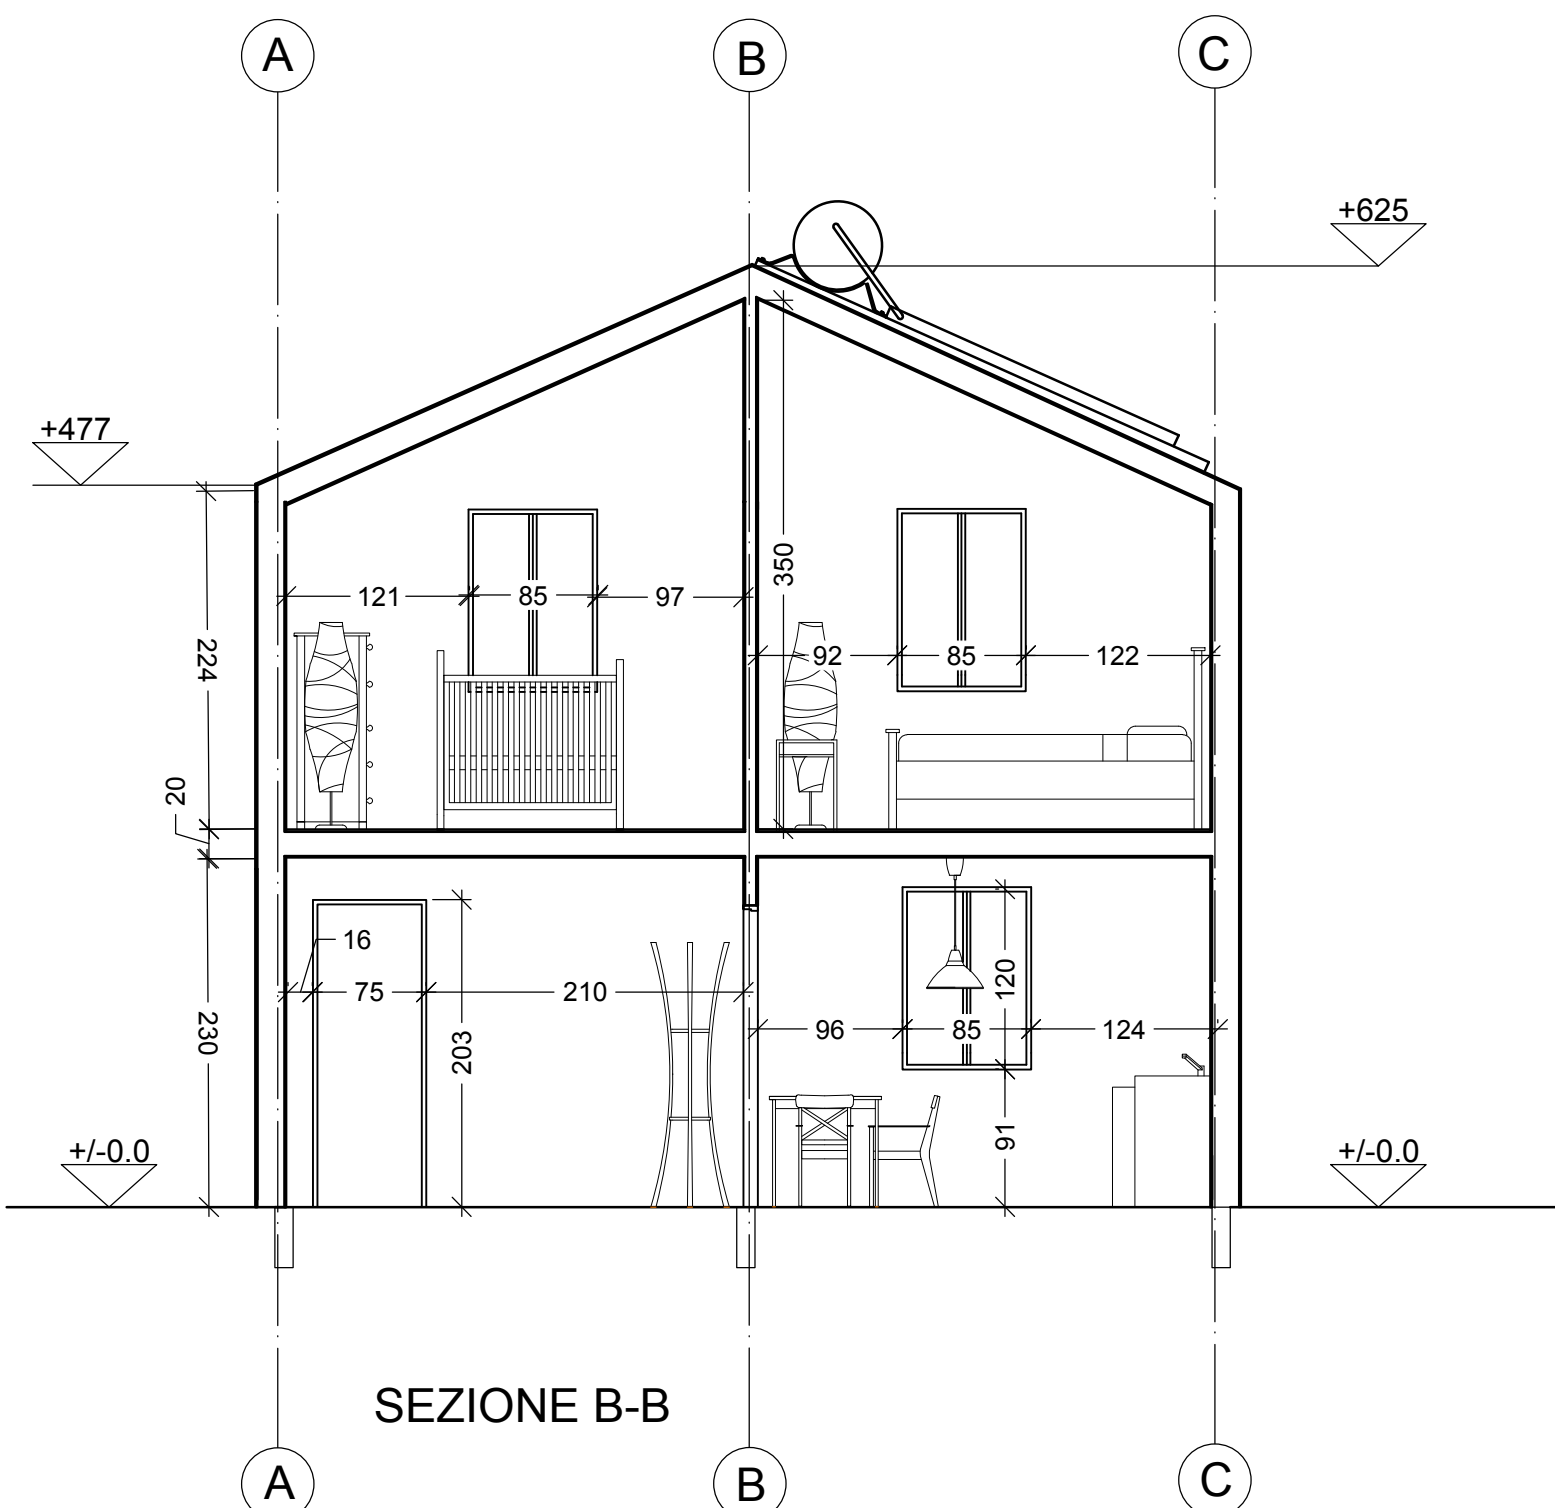

SEZIONE B-B

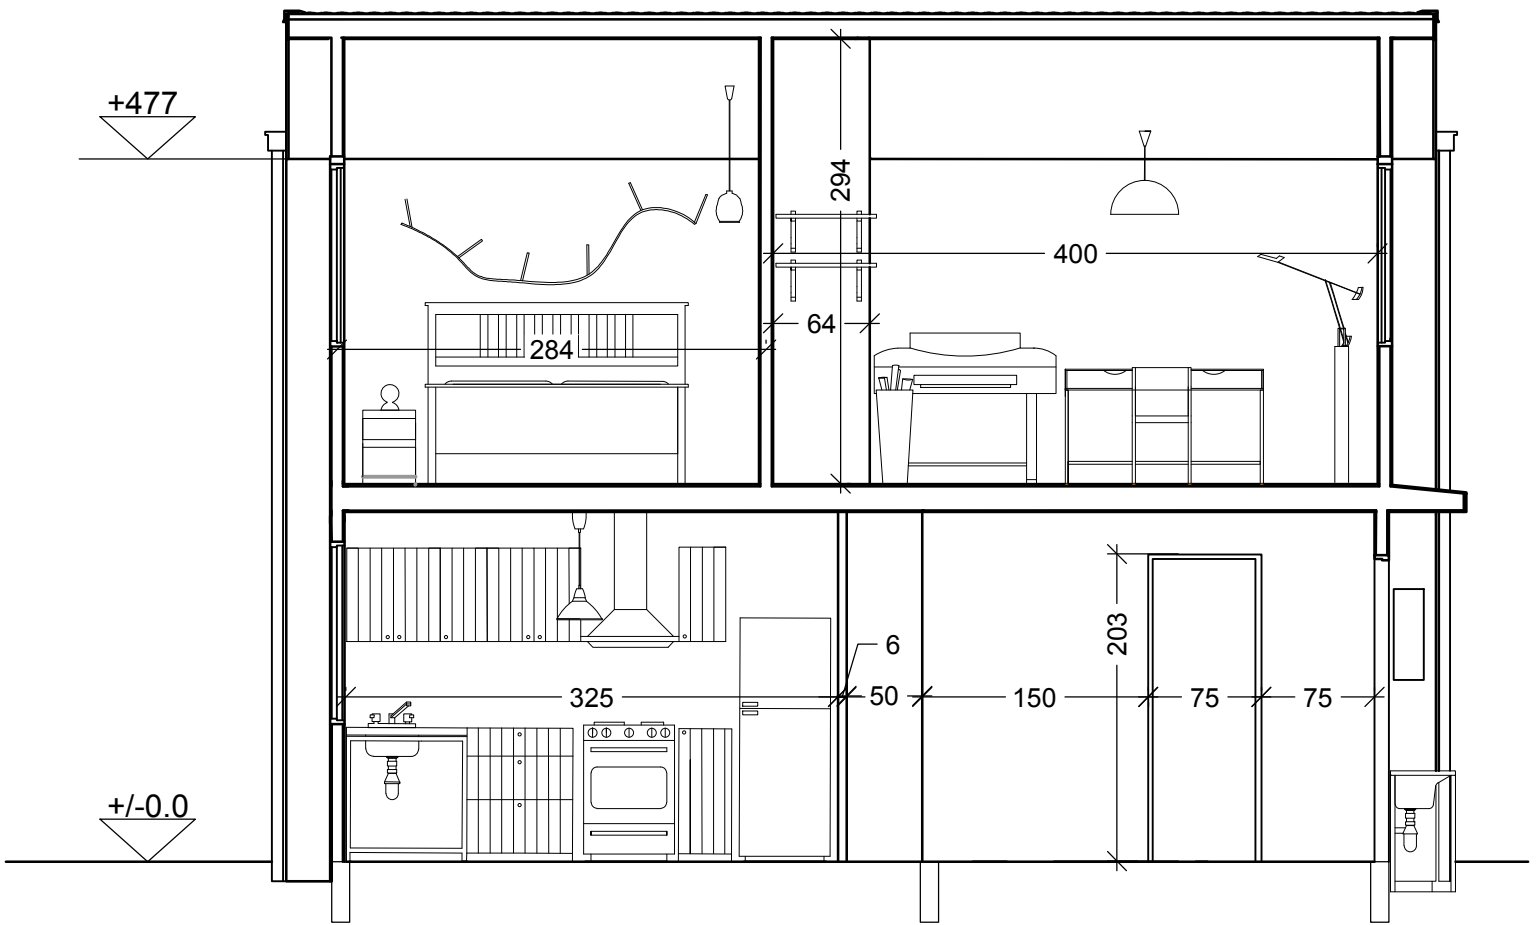

SEZIONE D-D

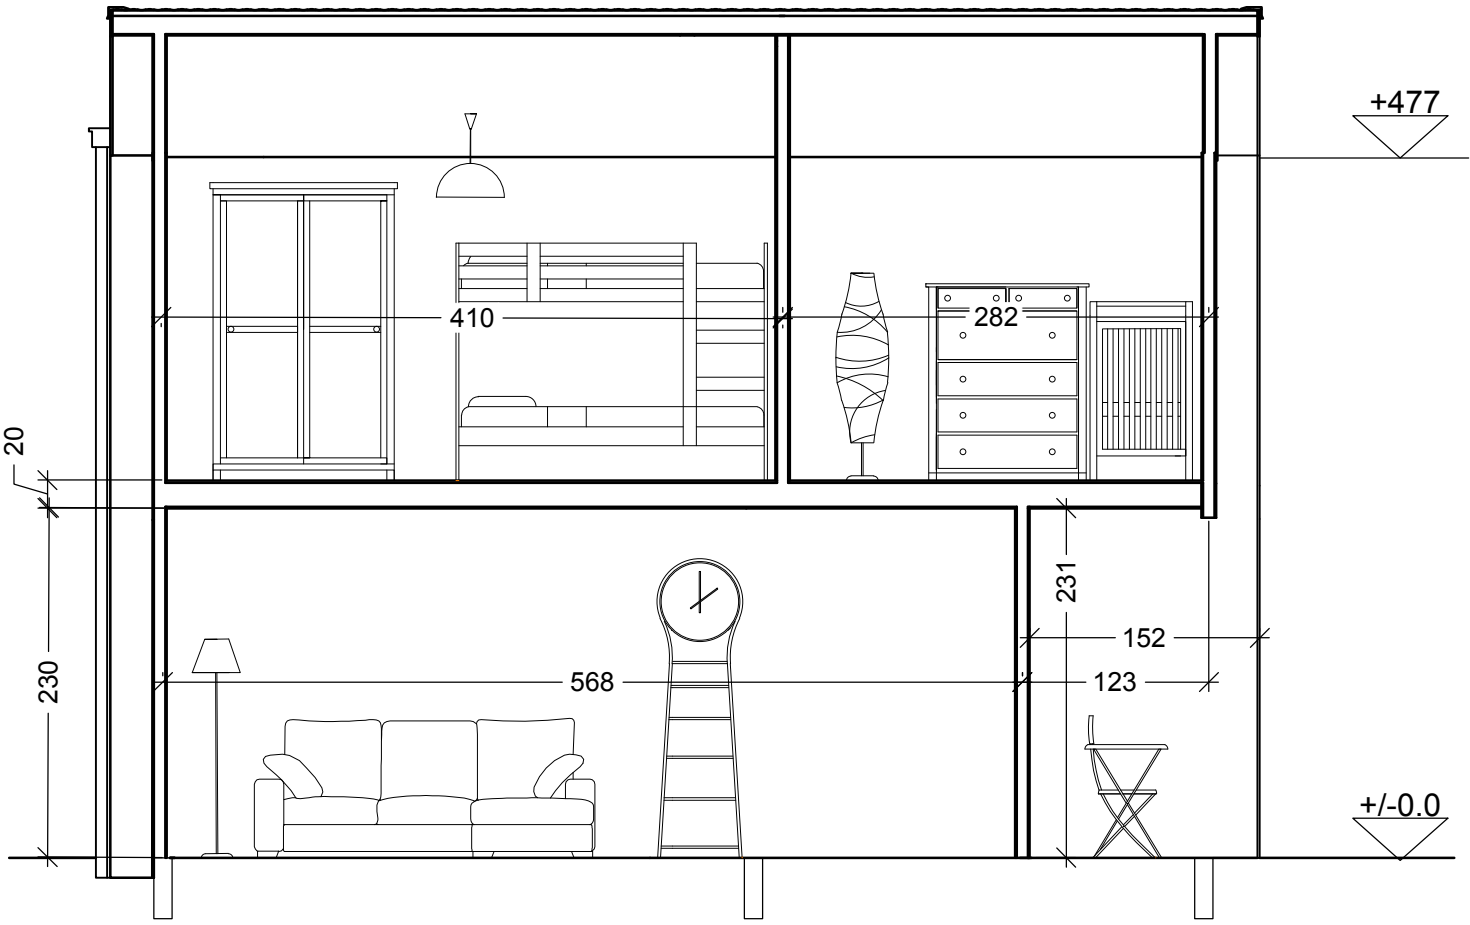

SEZIONE C-C

POLITECNICO DI MILANO  
SCUOLA DEL DESIGN  
C.L. DESIGN DEGLI INTERNI  
PROGETTO:

Proposta  
ampliamento  
Villa Verde

CORSO:  
STRUMENTI E METODI  
DEL PROGETTO

DOCENTE:  
MARCO FERRARA

STUDENTI:  
Simone Di Mauro  
Andrea Mondini  
Arianna Perrone

OGGETTO:  
Ampliamento  
Prospetti

NOTE:

NOME FILE:  
VV-D\_2.dwg

VERS DATA

A 2017.5.9  
TAVOLA NO.: 2 DI 3

A201

DATA: 2017/05/09 SCALA: 1:50  
REV: A FORMATO: A1  
0 0.5mm 1.25mm 2.5mm