




SEZIONE A-A

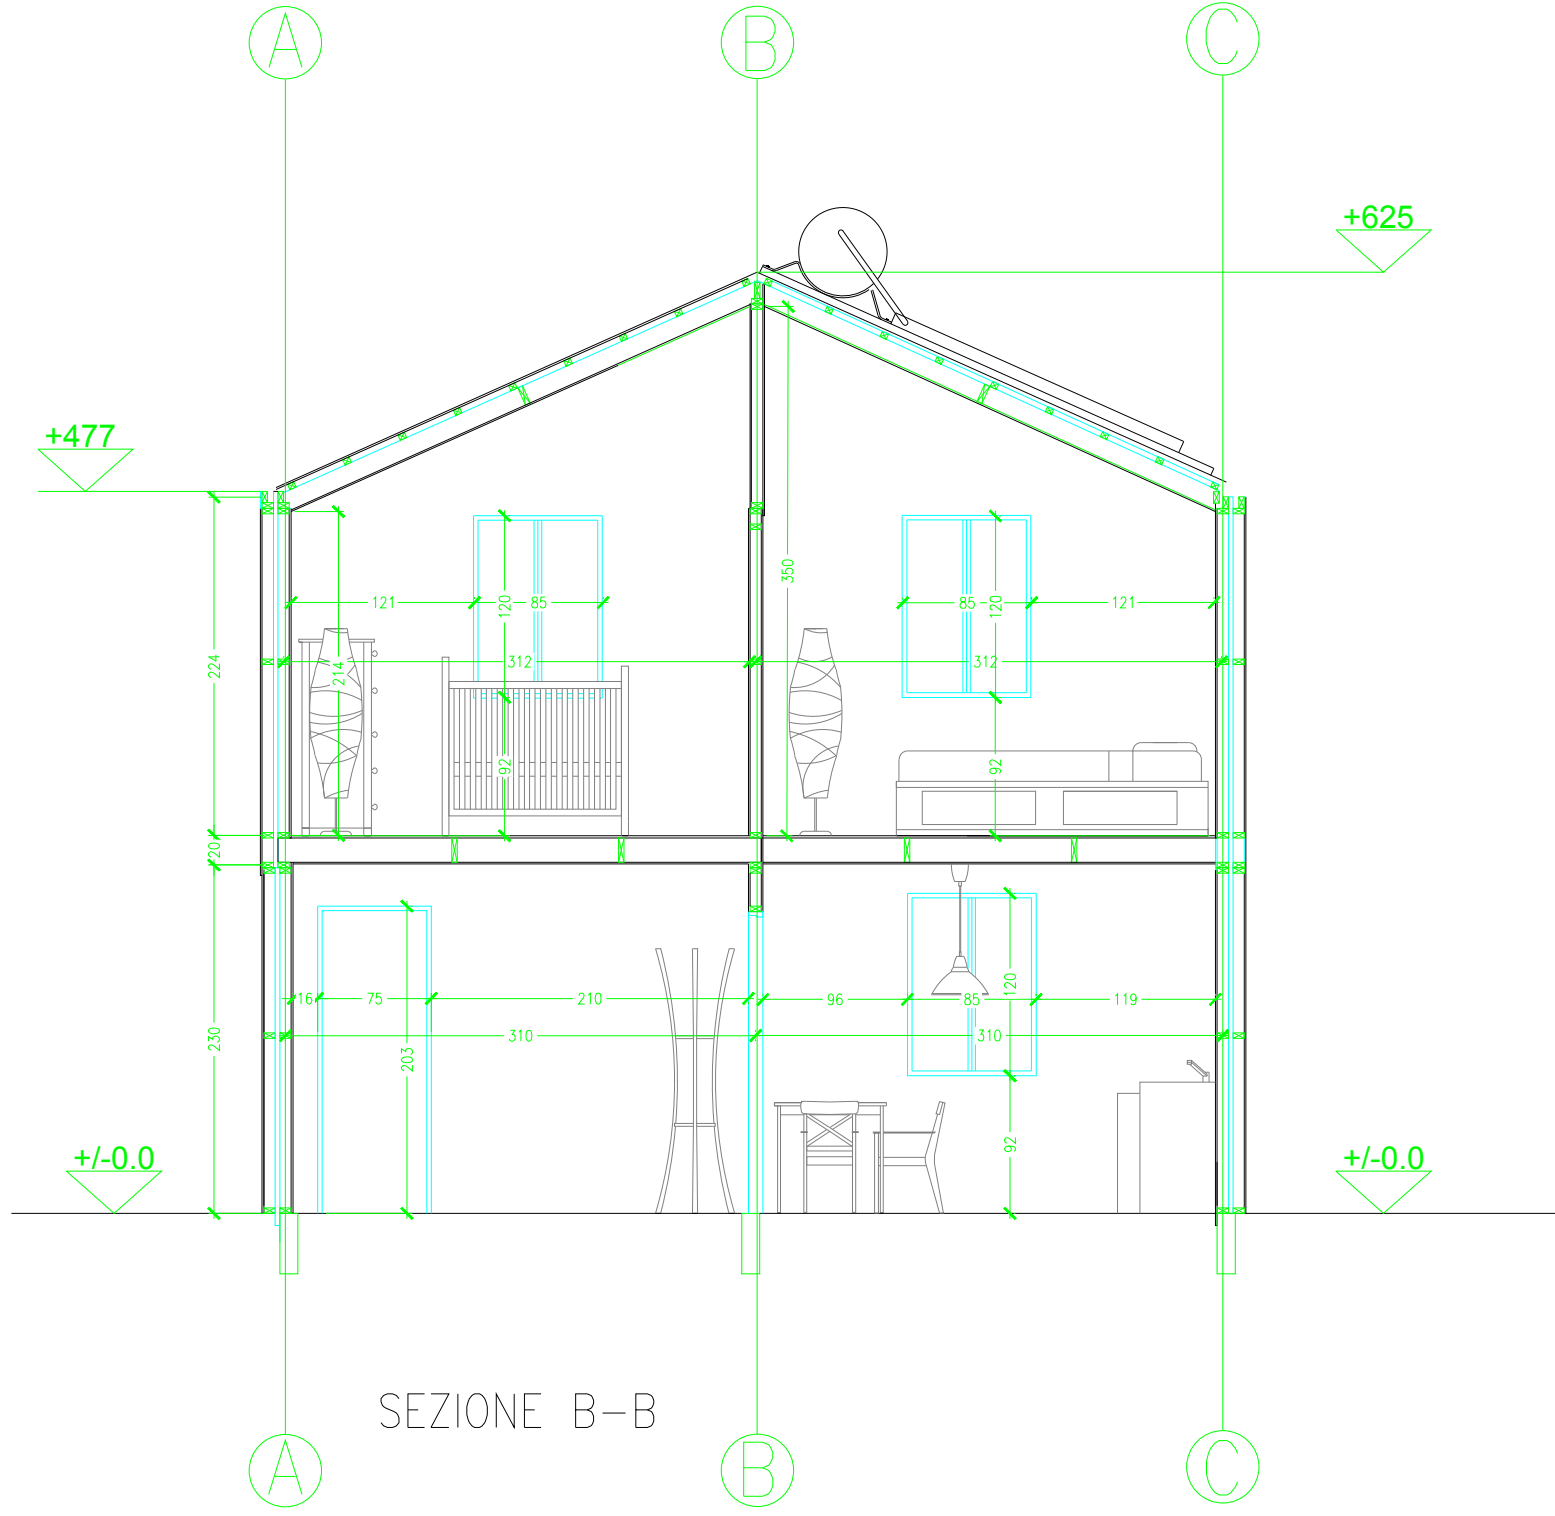

SEZIONE B-B

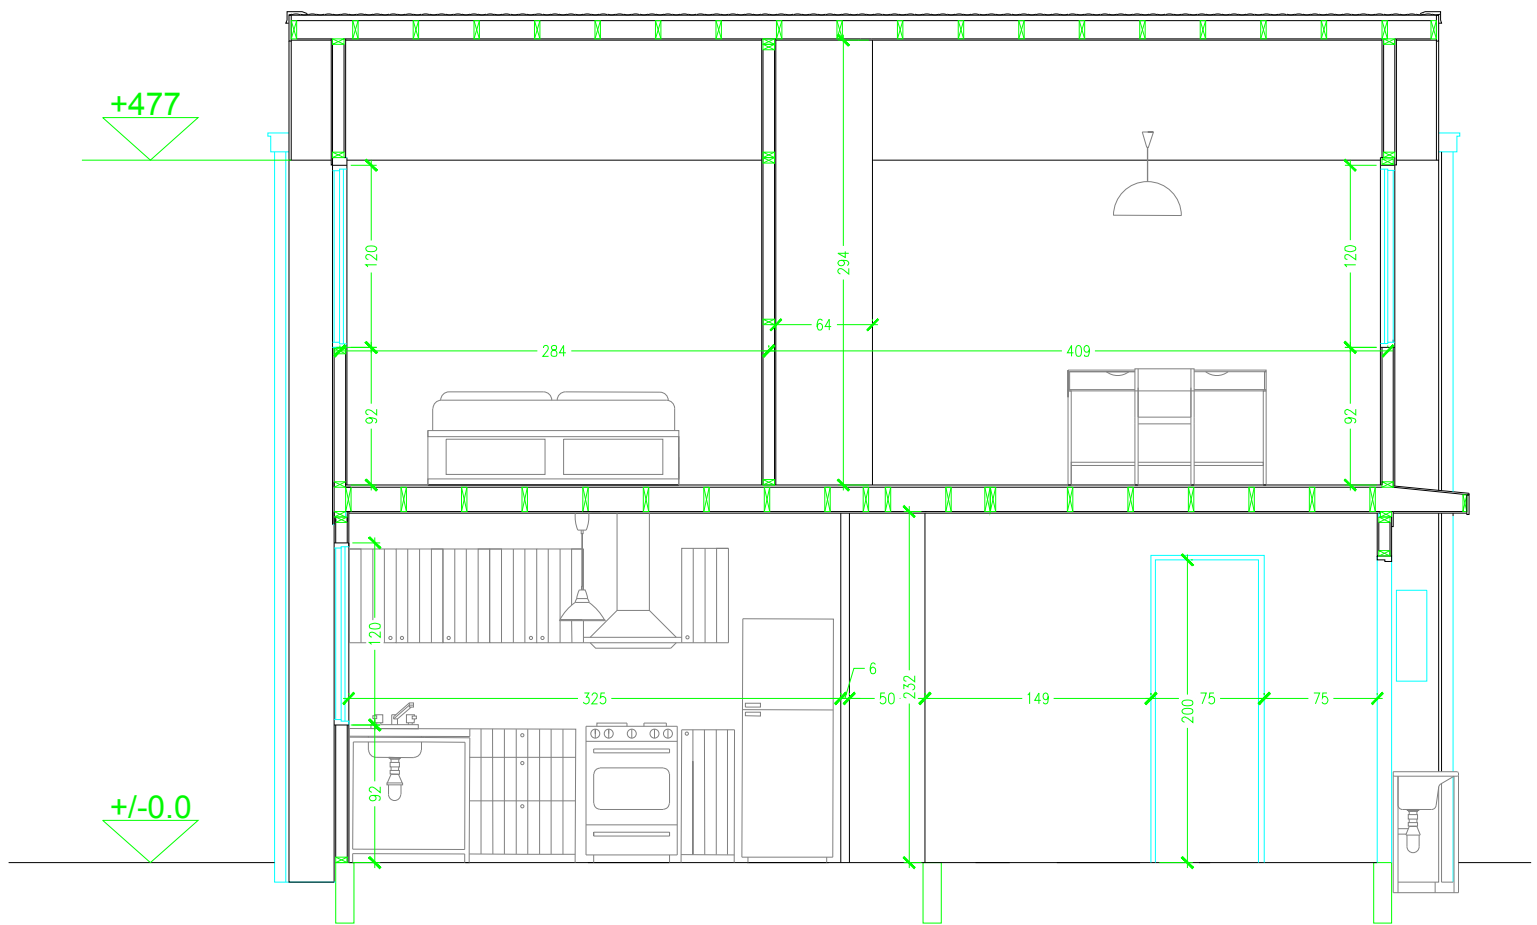

SEZIONE D-D

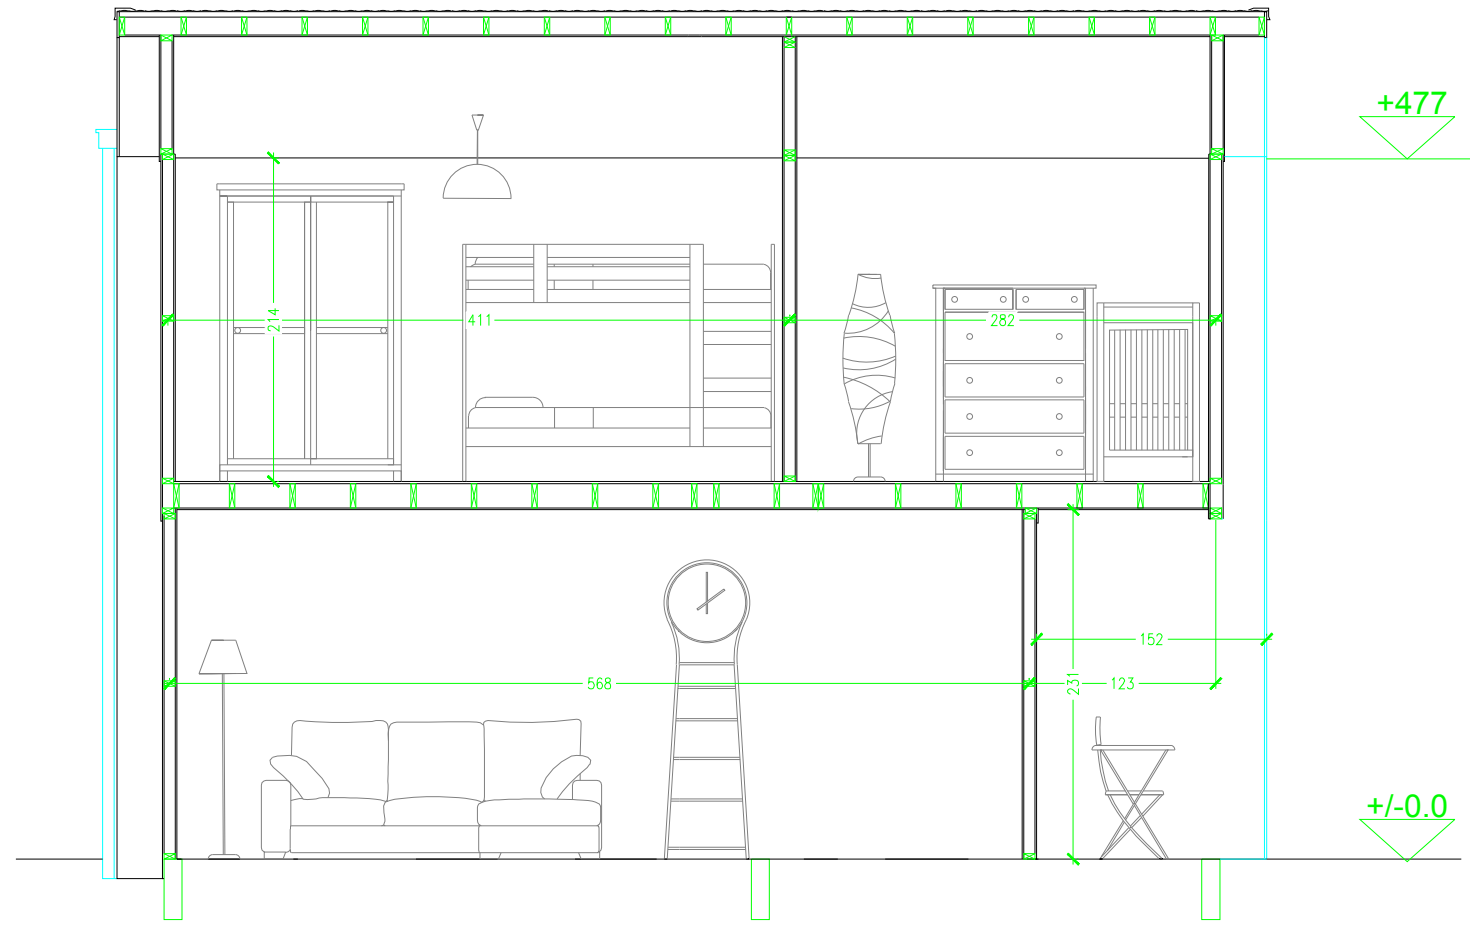

SEZIONE C-C

POLITECNICO DI MILANO  
SCUOLA DEL DESIGN  
C.L. DESIGN DEGLI INTERNI



## Proposta Ampliamento Villa Verde

CORSO: STRUMENTI E METODI  
DEL PROGETTO

DOCENTE:  
MARCO FERRARA

STUDENTI:  
Simone Di Mauro  
Arianna Perrone  
Andrea Mondini

OGGETTO:  
Ampliamento  
sezioni

NOTE:

NOME FILE:  
SEZIONI + LAYOUT.dwg

VERS DATA

A YYYY.MM.DD  
TAVOLA NO.: 3 DI 3

# A301

DATA: 2017/04/03 SCALA: 1:50  
REV: A FORMATO: A2  
l0 l0.5m l1.25m 2.5m