



DIRECTORY: /Users/ARIANAPERRONE/DESKTOP/STRUMENTI E METODI/CONSEGNA 1 - VILLA VERDE/VV-D-2.dwg PLOTTED ON: 7/13/2017 12:54 PM | BY USER: ARIANNA PERRONE

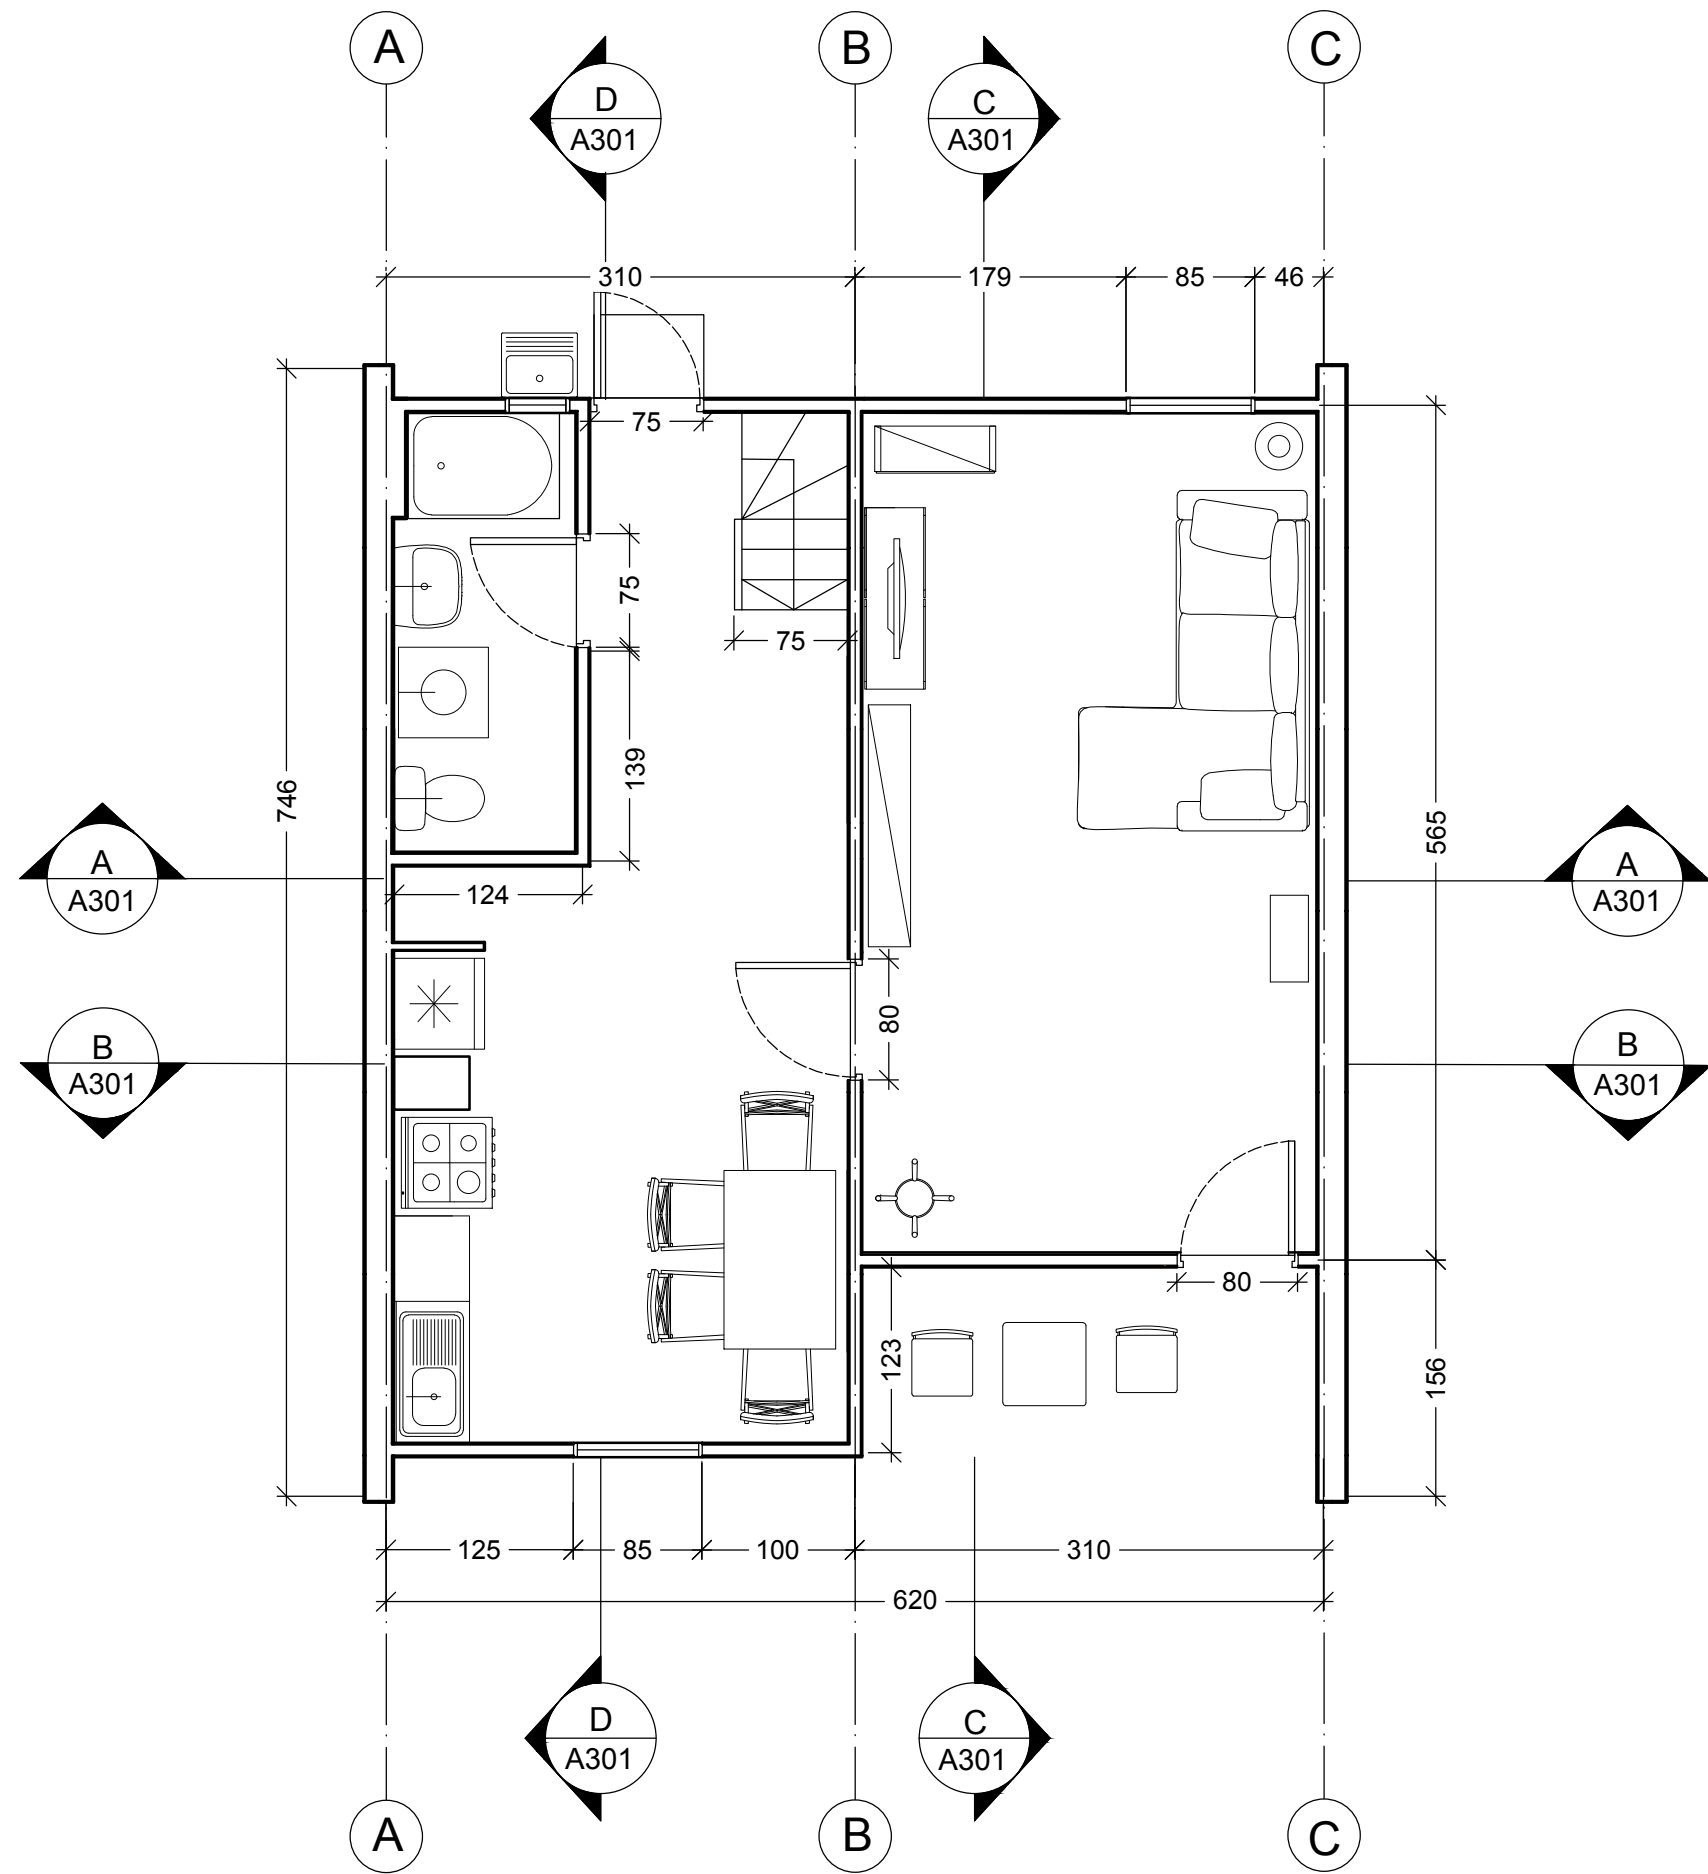

PIANO TERRA

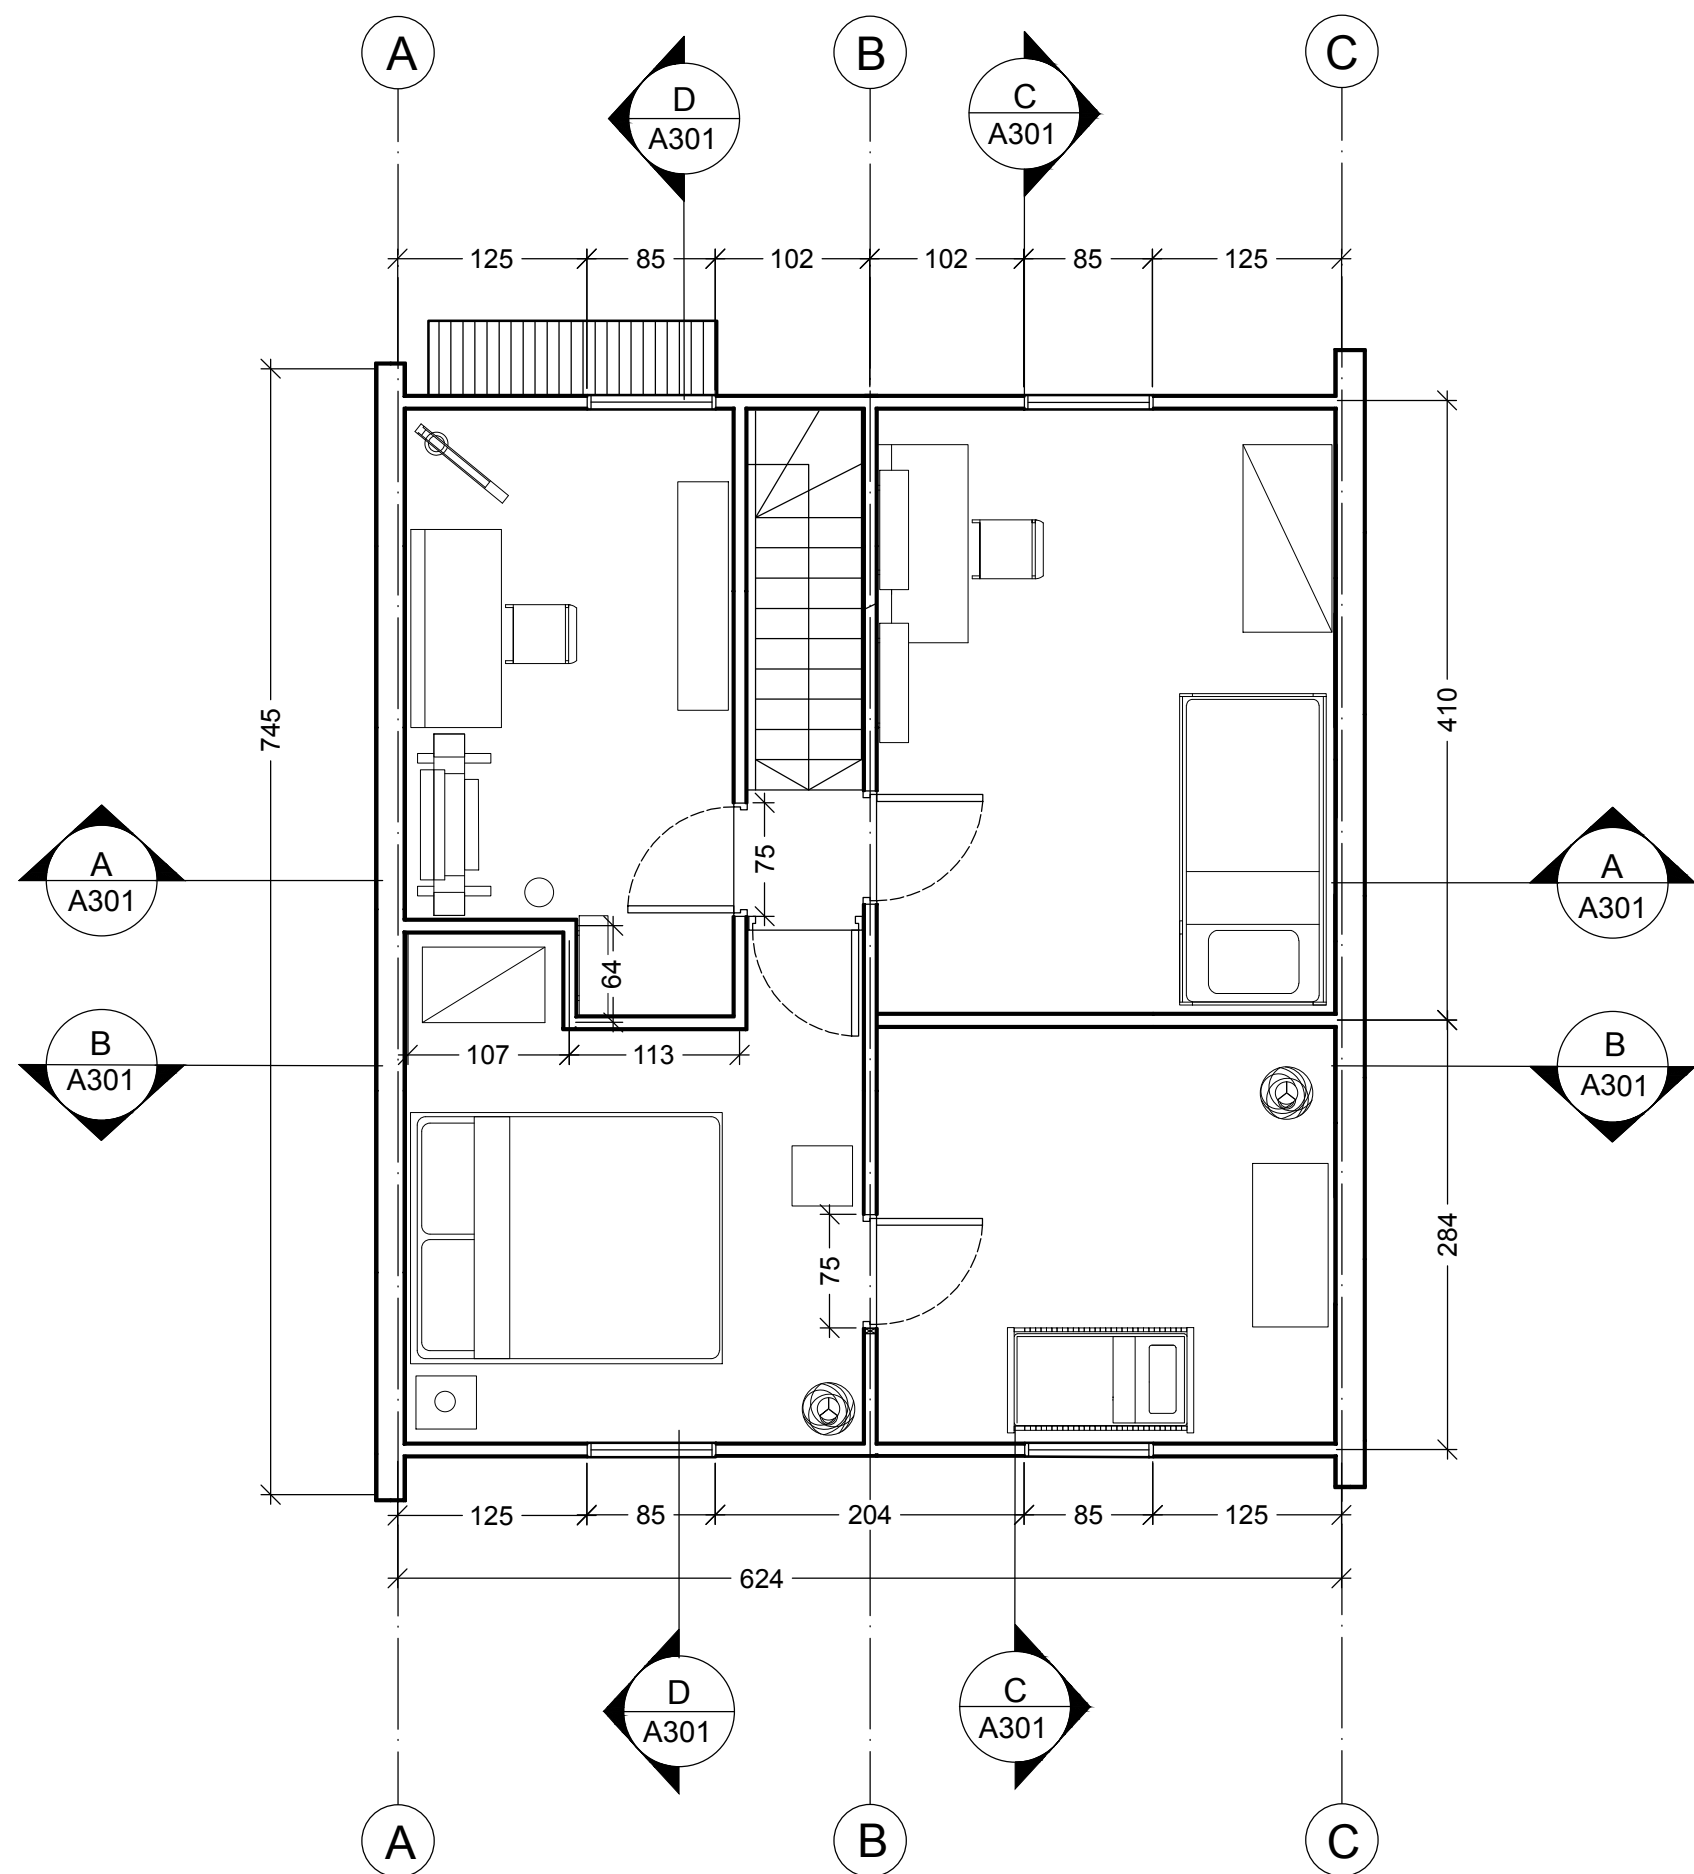

PIANO PRIMO

POLITECNICO DI MILANO
SCUOLA DEL DESIGN
C.L. DESIGN DEGLI INTERNI
PROGETTO:

Proposta
ampliamento
Villa Verde

CORSO:
STRUMENTI E METODI
DEL PROGETTO

DOCENTE:
MARCO FERRARA

STUDENTI:
SIMONE DI MAURO
ANDREA MONDINI
ARIANNA PERRONE

OGGETTO:
PIANTE ARREDI E LINEE DI SEZIONE

NOTE:

NOME FILE:
VV-D-2.dwg



VERS DATA

A 2017.5.10
TAVOLA NO.: 101 DI 999

A101

DATA: 2017/05/09 SCALA: 1:50
REV: A FORMATO: A1
0 0.5mm 1.25mm 2.5mm

DIRECTORY:/USERS/ARIANNA PERRONE/DESKTOP/STRUMENTI E METODI/CONSEGNA 1 - VILLA VERDE/VV-D-2.DWG PLOTTED ON: 7/13/2017 11:19:52 PM | BY USER: ARIANNA PERRONE

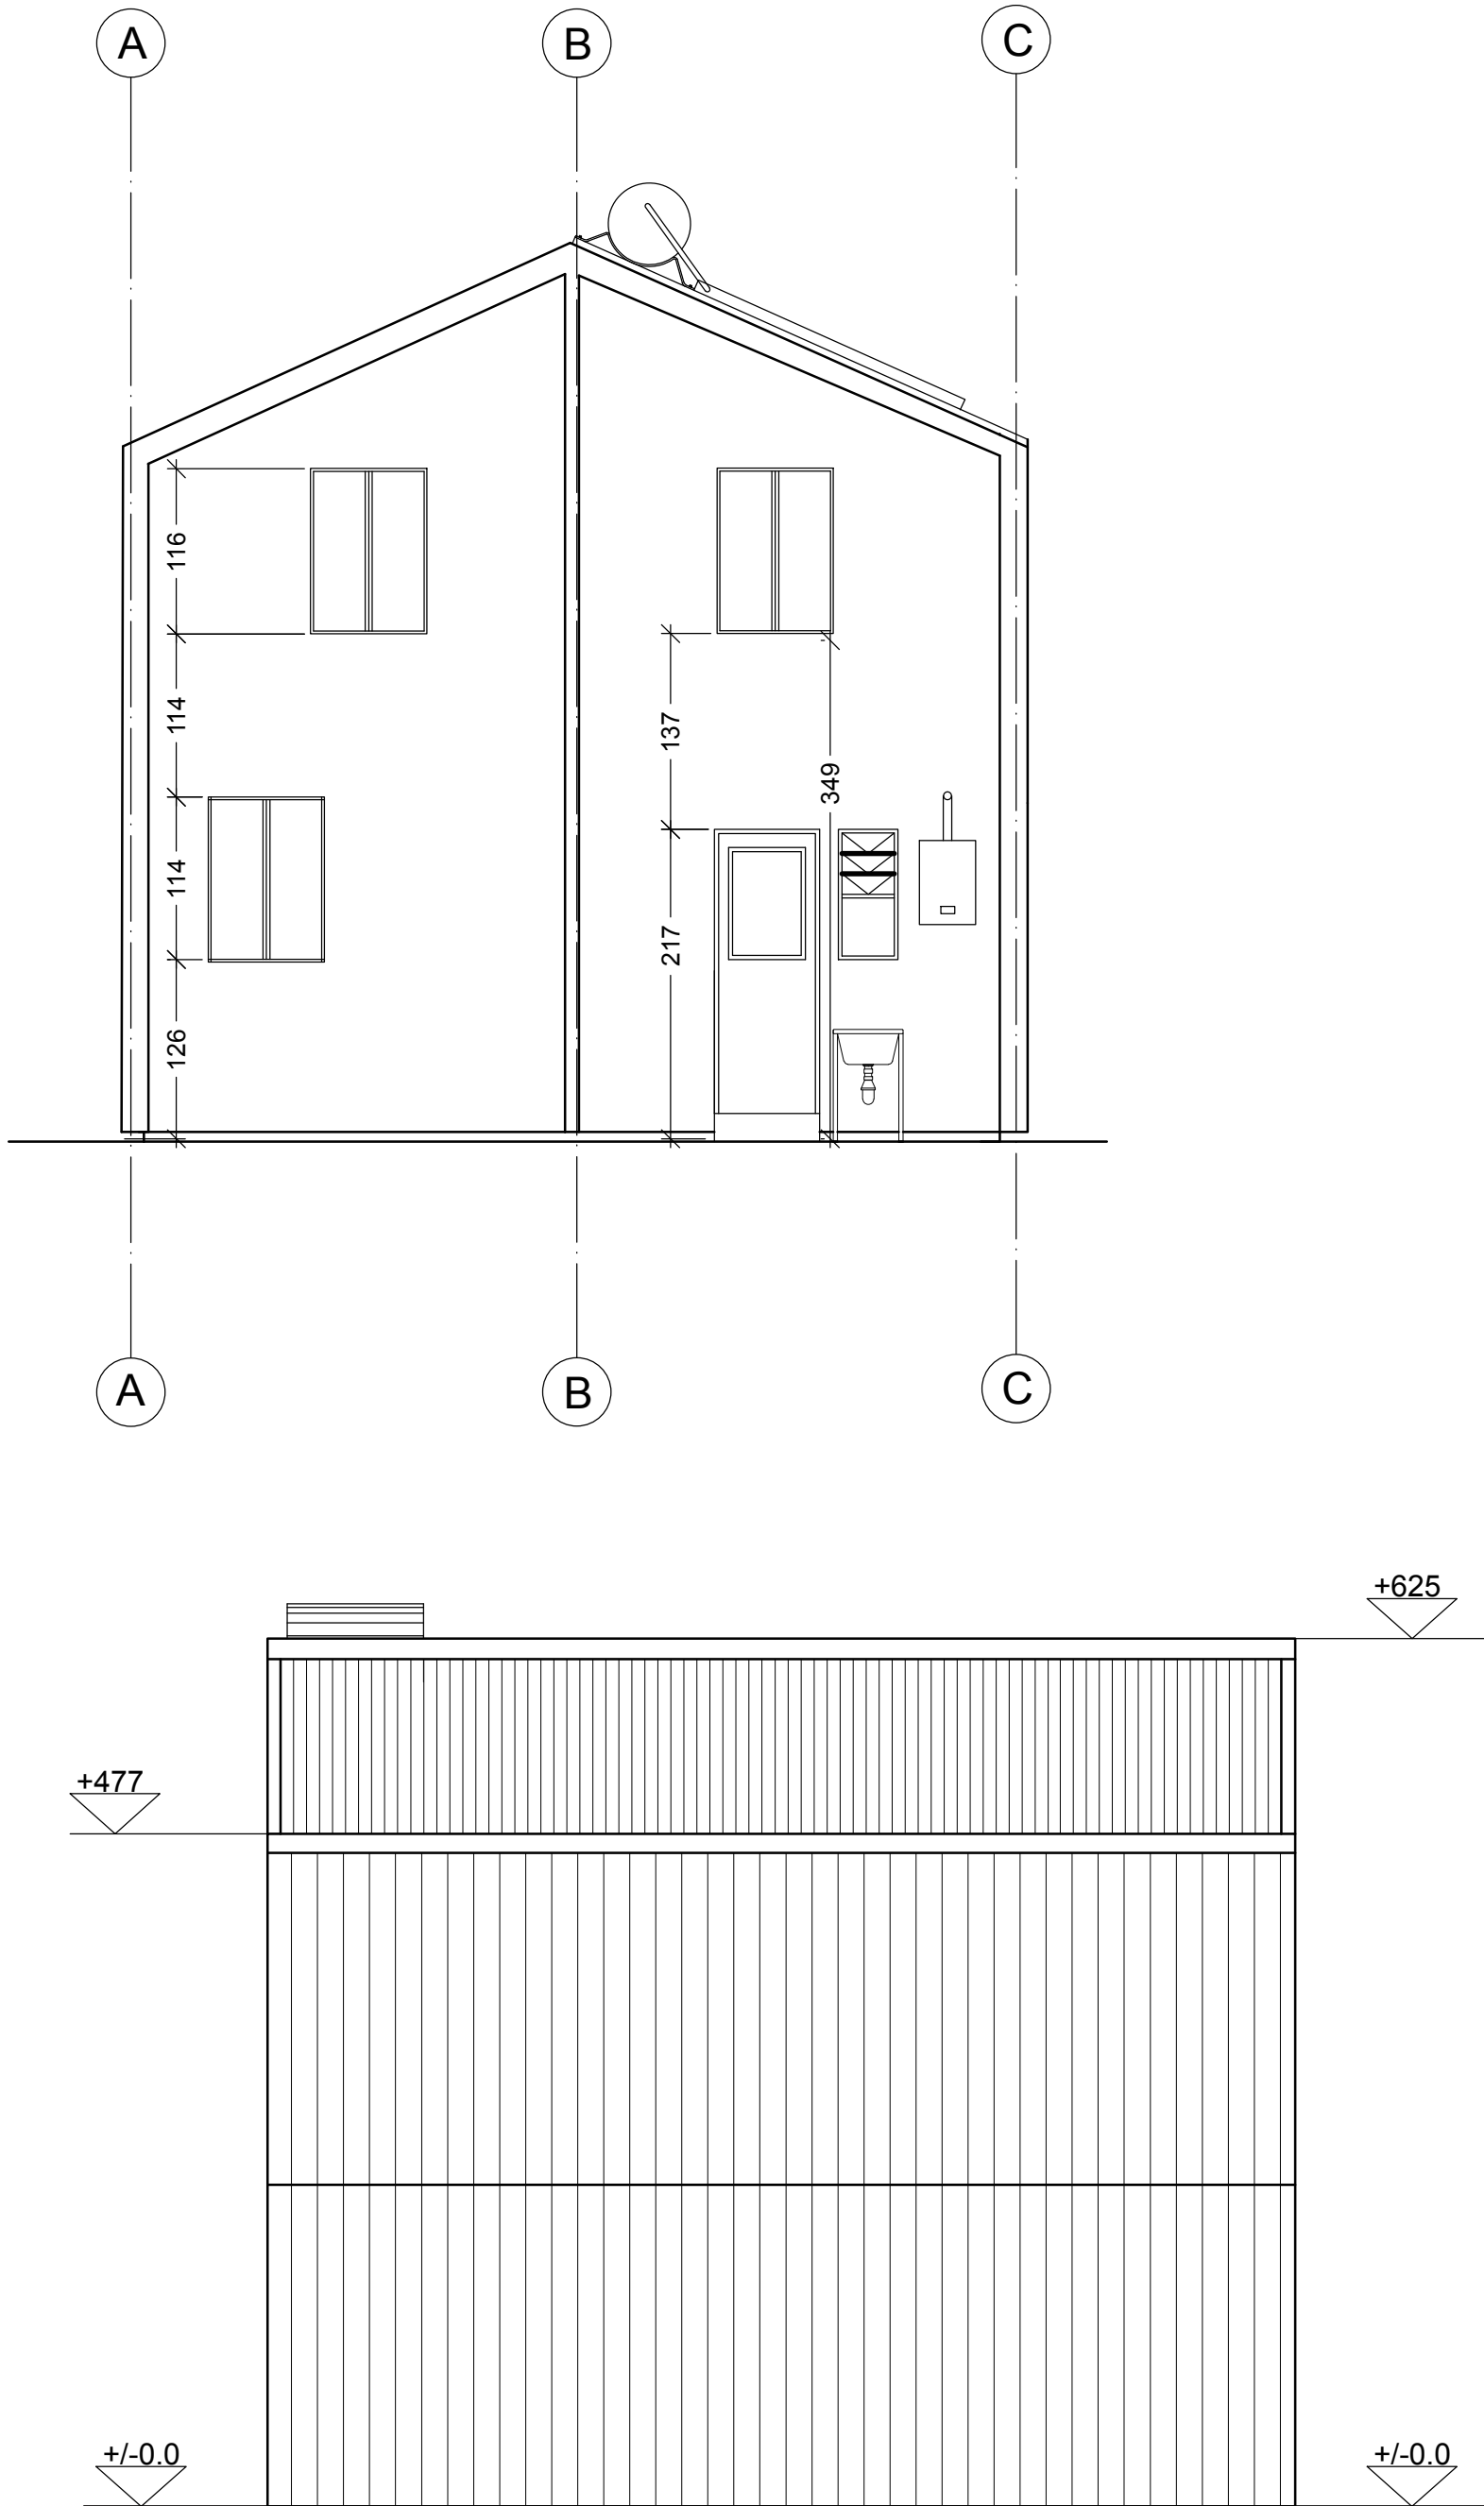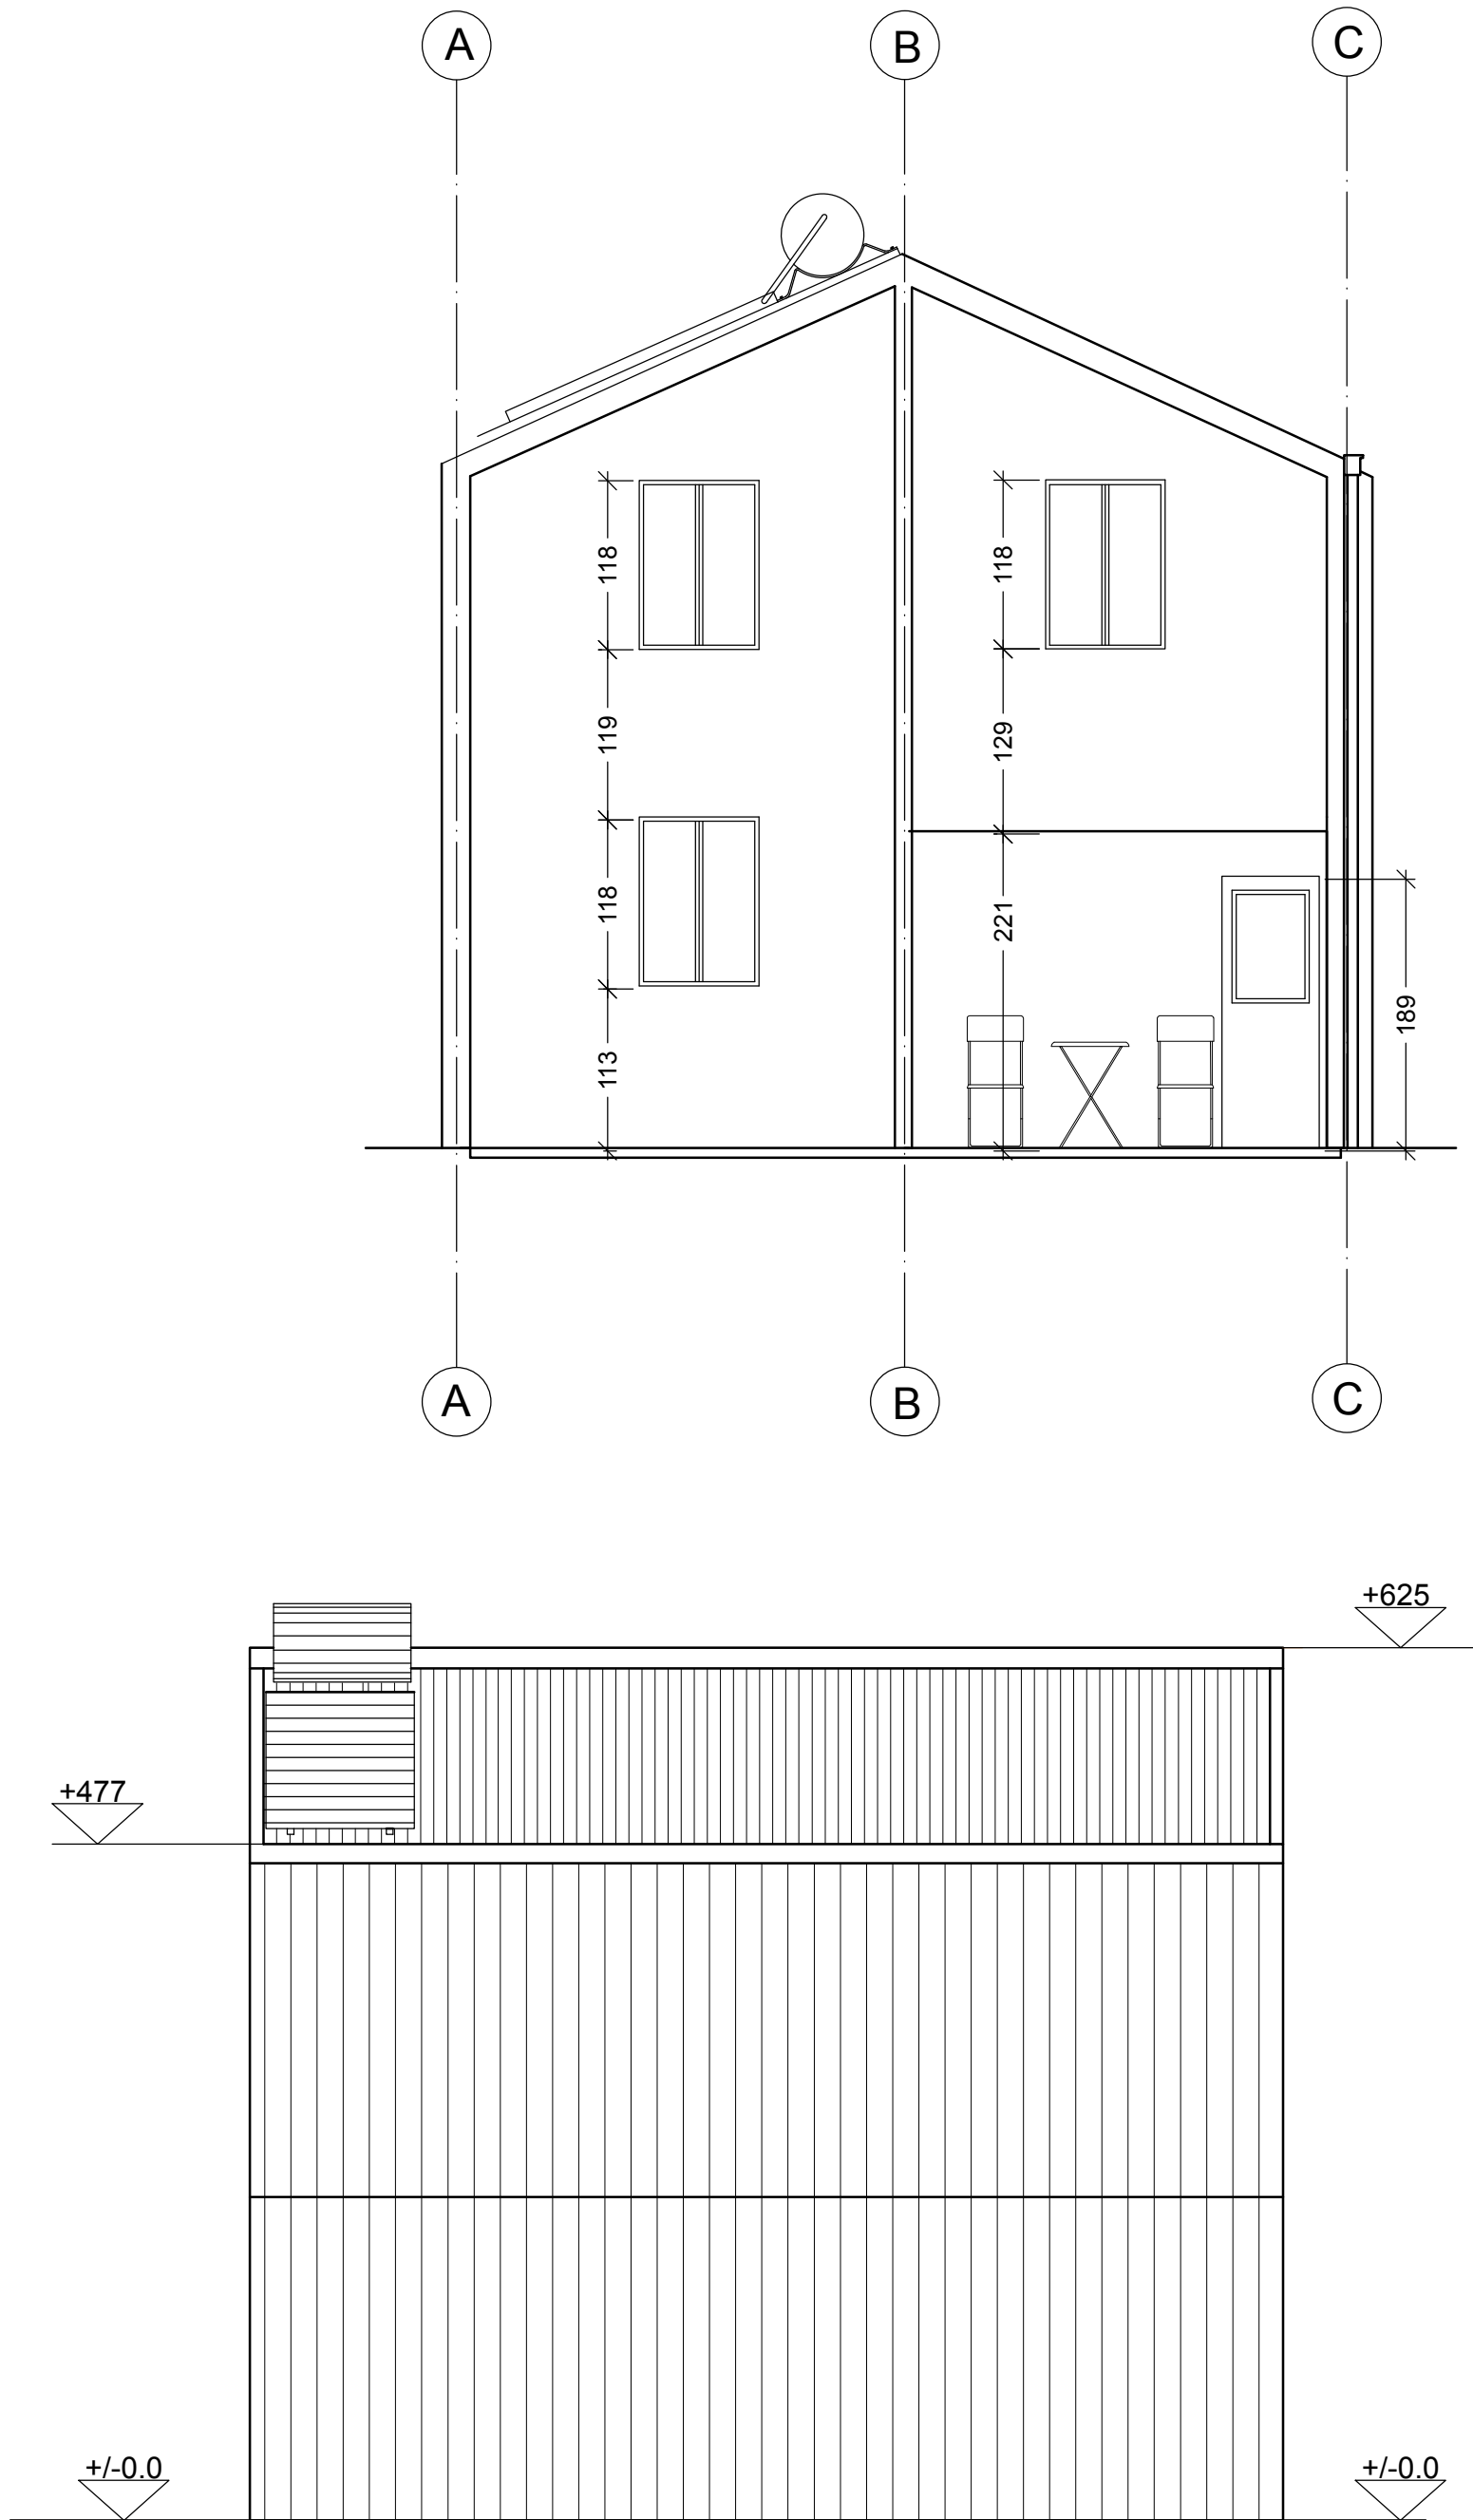

POLITECNICO DI MILANO
SCUOLA DEL DESIGN
C.L. DESIGN DEGLI INTERNI
PROGETTO:



Proposta ampliamento Villa Verde

CORSO:
STRUMENTI E METODI
DEL PROGETTO

DOCENTE:
MARCO FERRARA

STUDENTI:
SIMONE DI MAURO
ANDREA MONDINI
ARIANNA PERRONE

OGGETTO:
PROSPETTI SIGNIFICATIVI

NOTE:

NOME FILE:
VV-D-2.dwg




VERS DATA

A 2017.5.9
TAVOLA NO.: 3 DI 3

A201

DATA: 2017/05/09 SCALA: 1:50
REV: A FORMATO: A1
0 0.5mm 1.25mm 2.5m

DIRECTORY:/USERS/ARIANNA PERRONE/DESKTOP/STRUMENTI E METODI/CONSEGNA 1 - VILLA VERDE/VV-D_2.dwg [PLOTTED ON: 7/13/2017 1:22:00 PM] BY: USER: ARIANNA PERRONE

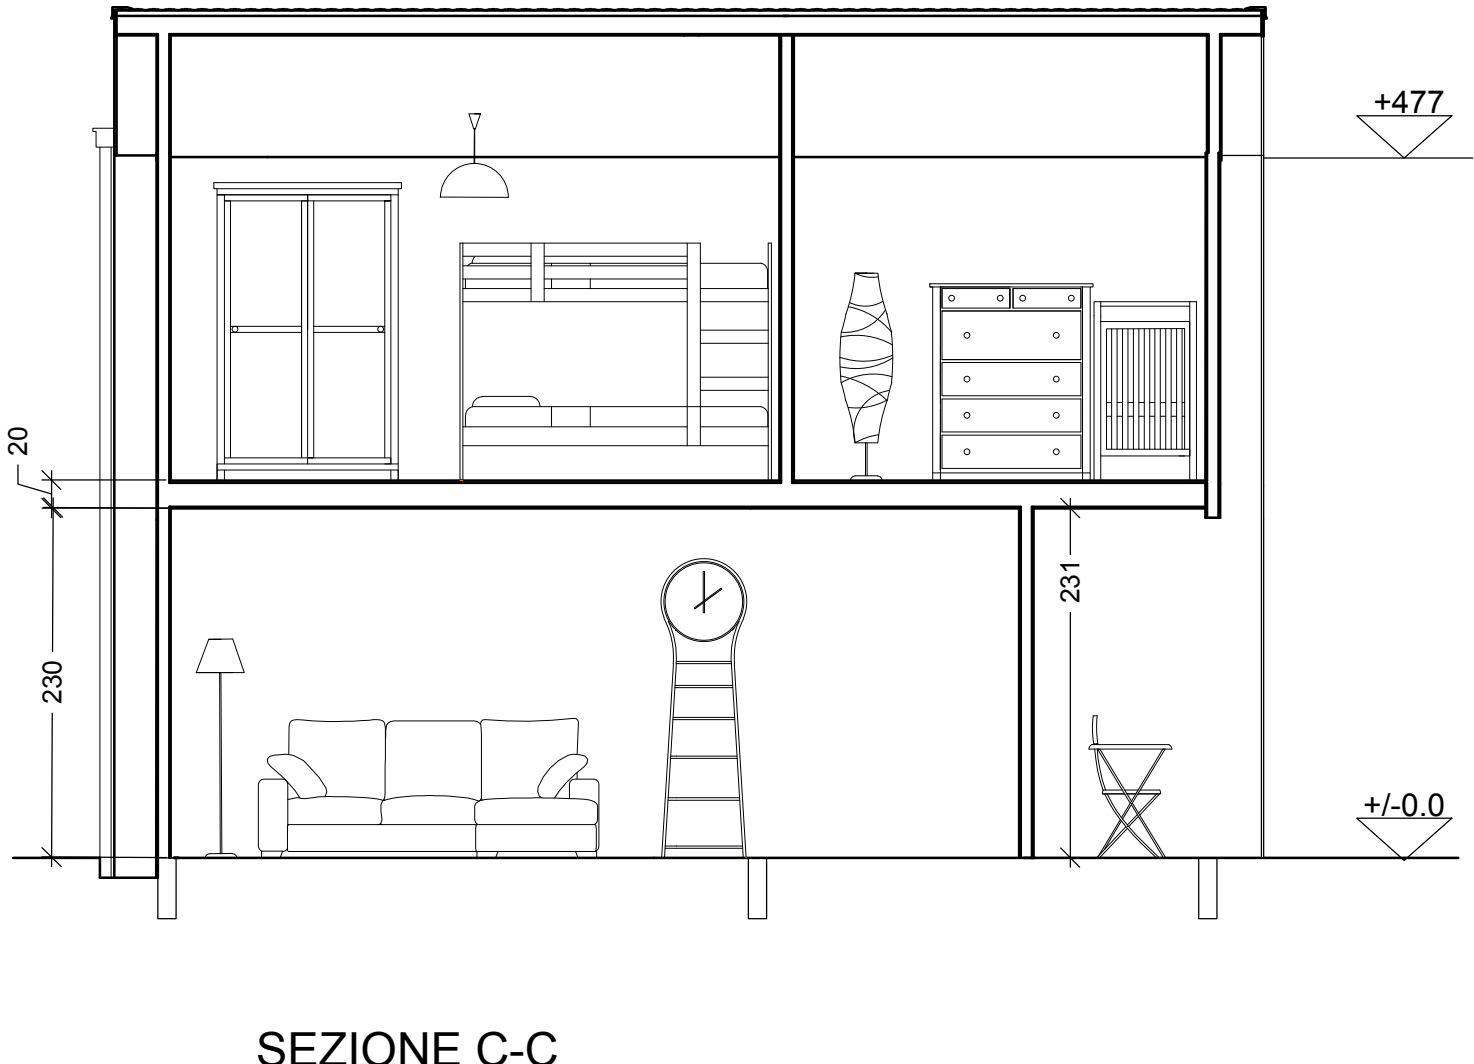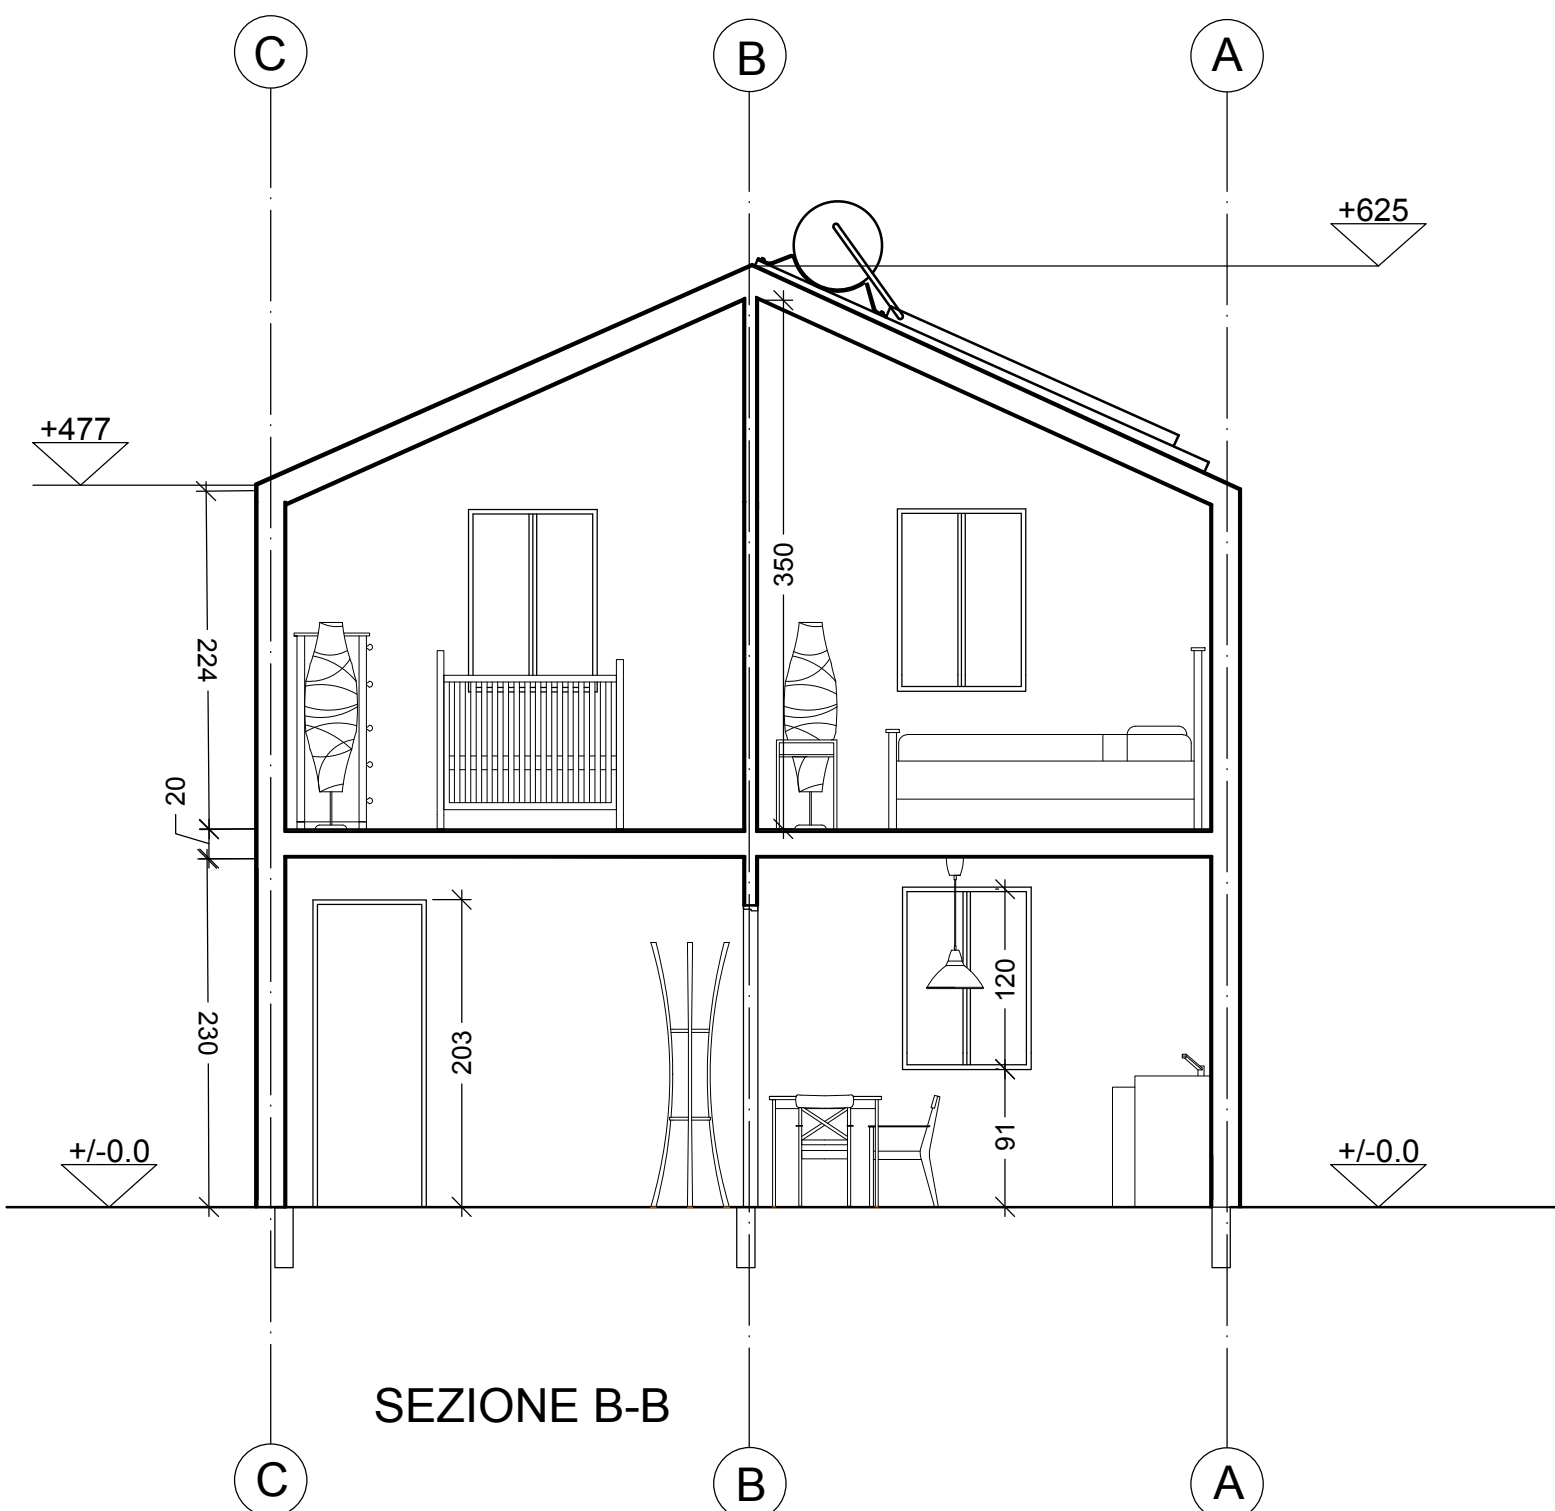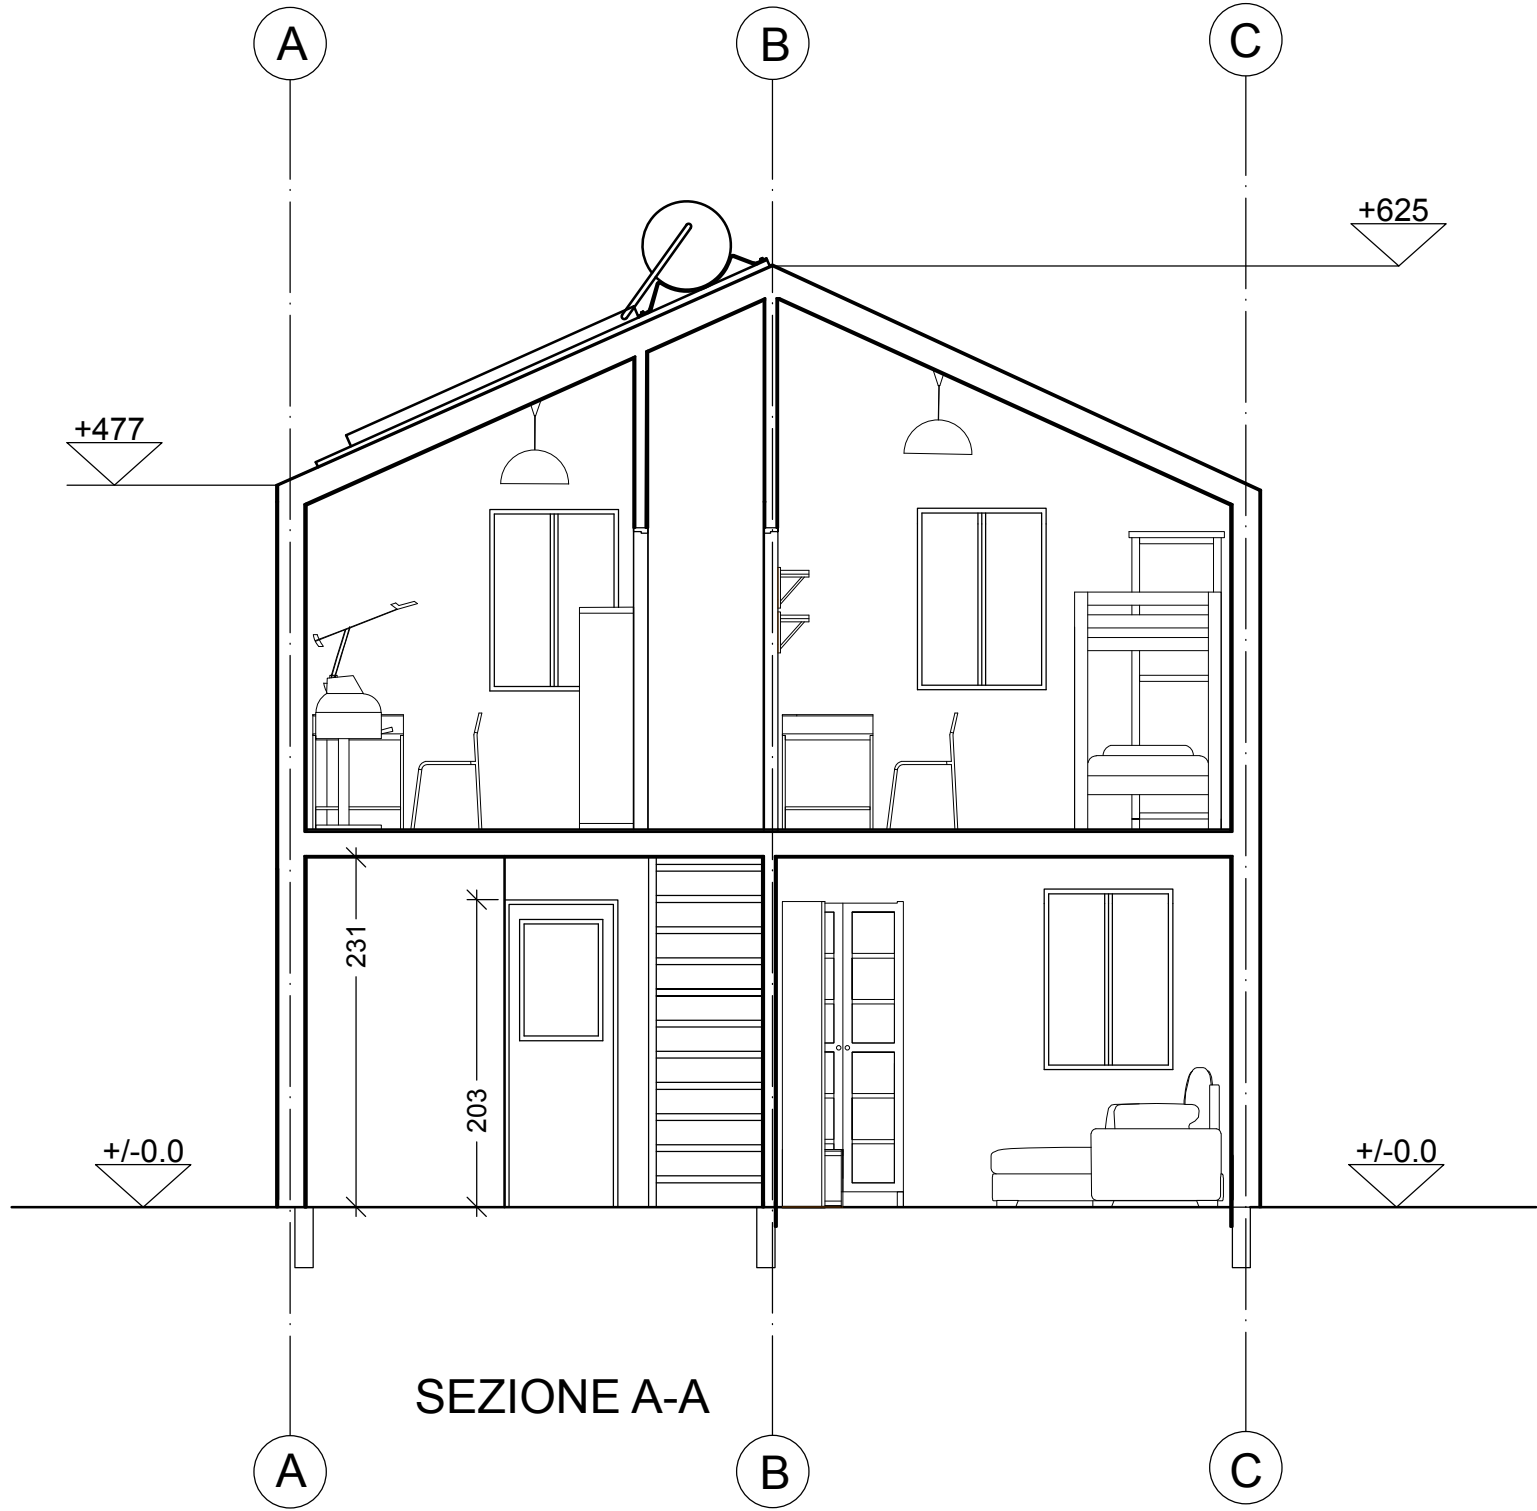

POLITECNICO DI MILANO
SCUOLA DEL DESIGN
C.L. DESIGN DEGLI INTERNI
PROGETTO:



Proposta
ampliamento
Villa Verde

CORSO:
STRUMENTI E METODI
DEL PROGETTO

DOCENTE:
MARCO FERRARA

STUDENTI:
SIMONE DI MAURO
ANDREA MONDINI
ARIANNA PERRONE

OGGETTO:
SEZIONI A-A,
B-B, C-C, D-D

NOTE:

NOME FILE:
VV-D_2.dwg

VERS DATA

A 2017.5.9
TAVOLA NO.: 2 DI 3

A301

DATA: 2017/05/09 SCALA: 1:50
REV: A FORMATO: A1
0 0.5mm 1.25mm 2.5mm