




SEZIONE A-A

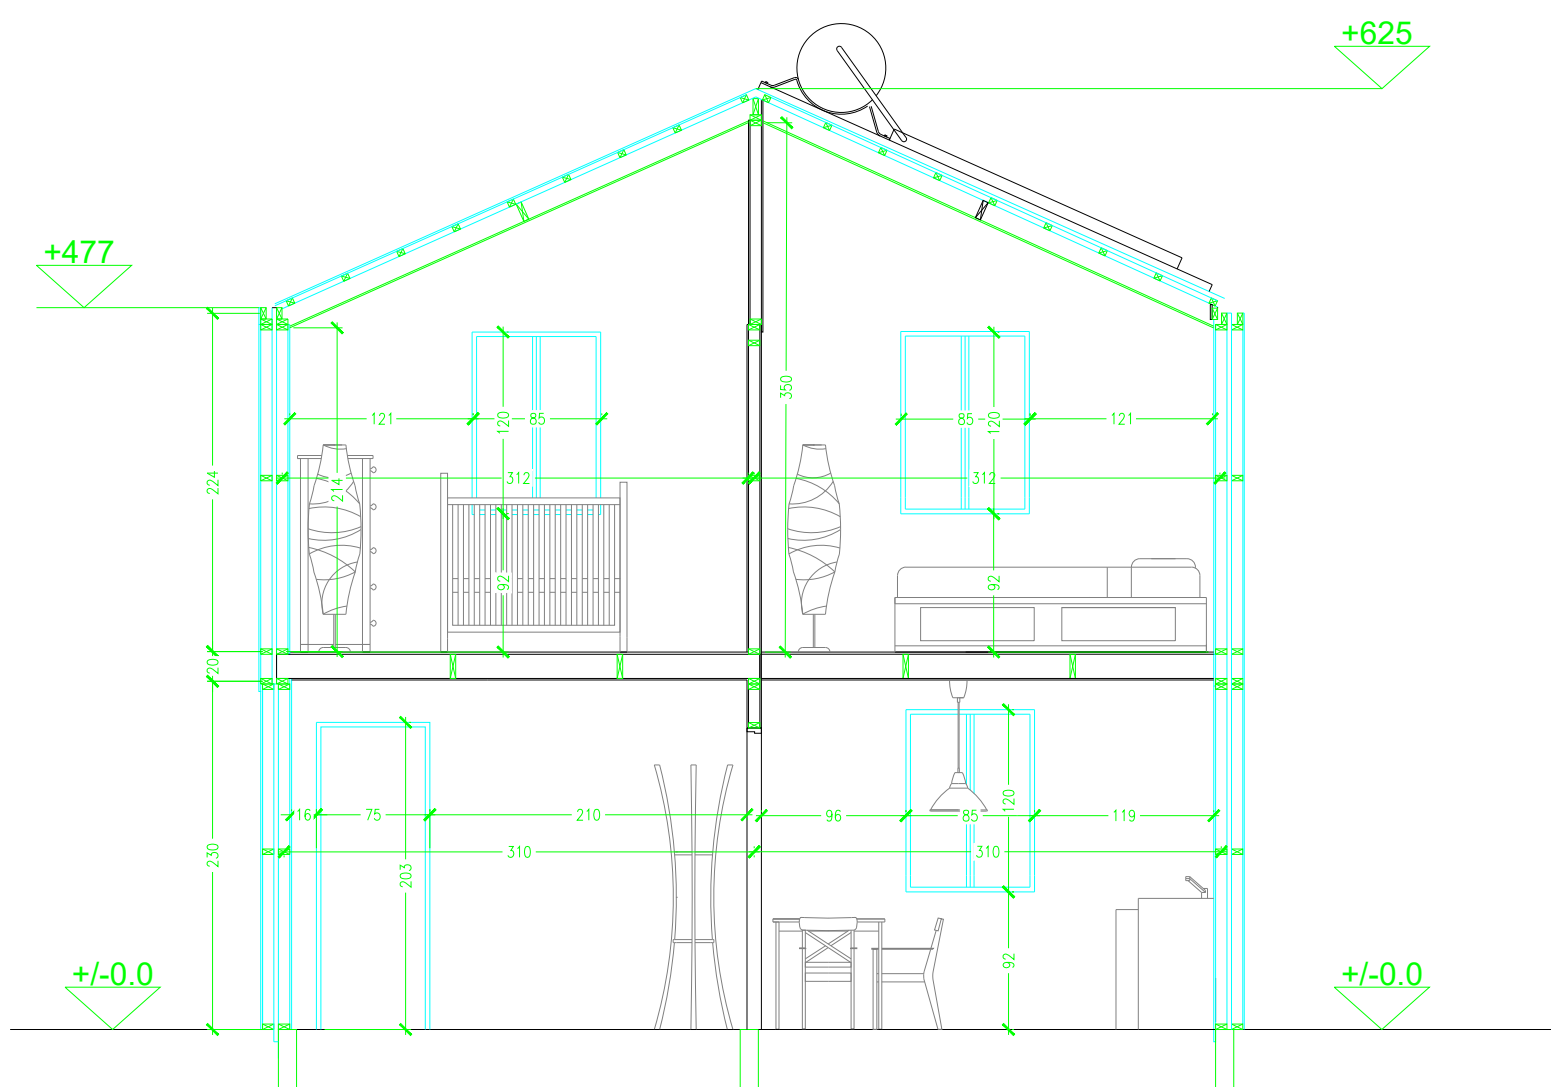

SEZIONE B-B

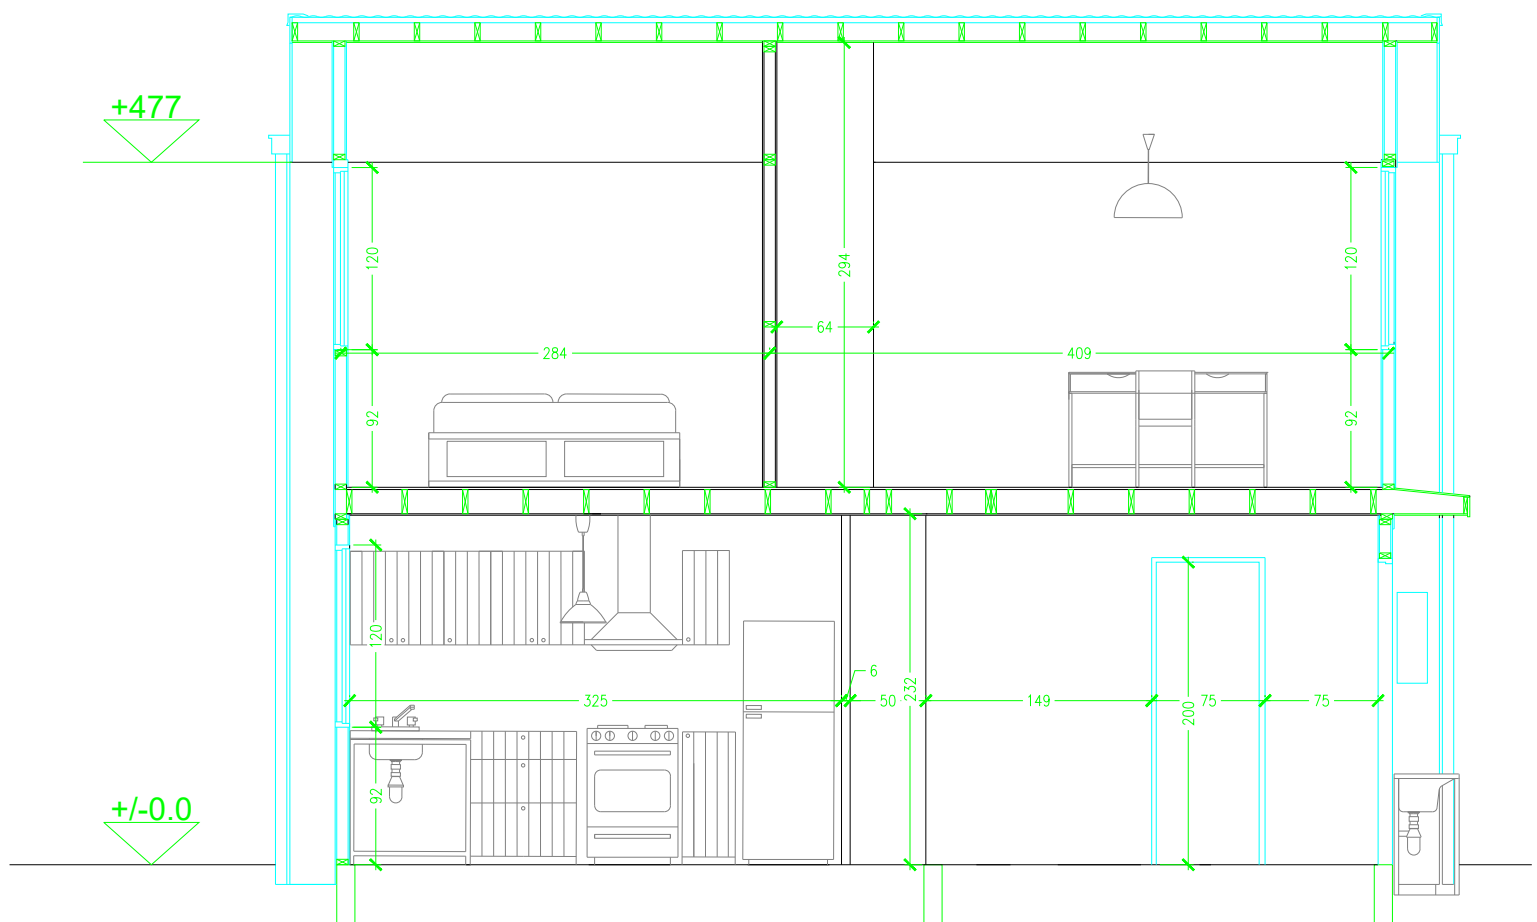

SEZIONE D-D

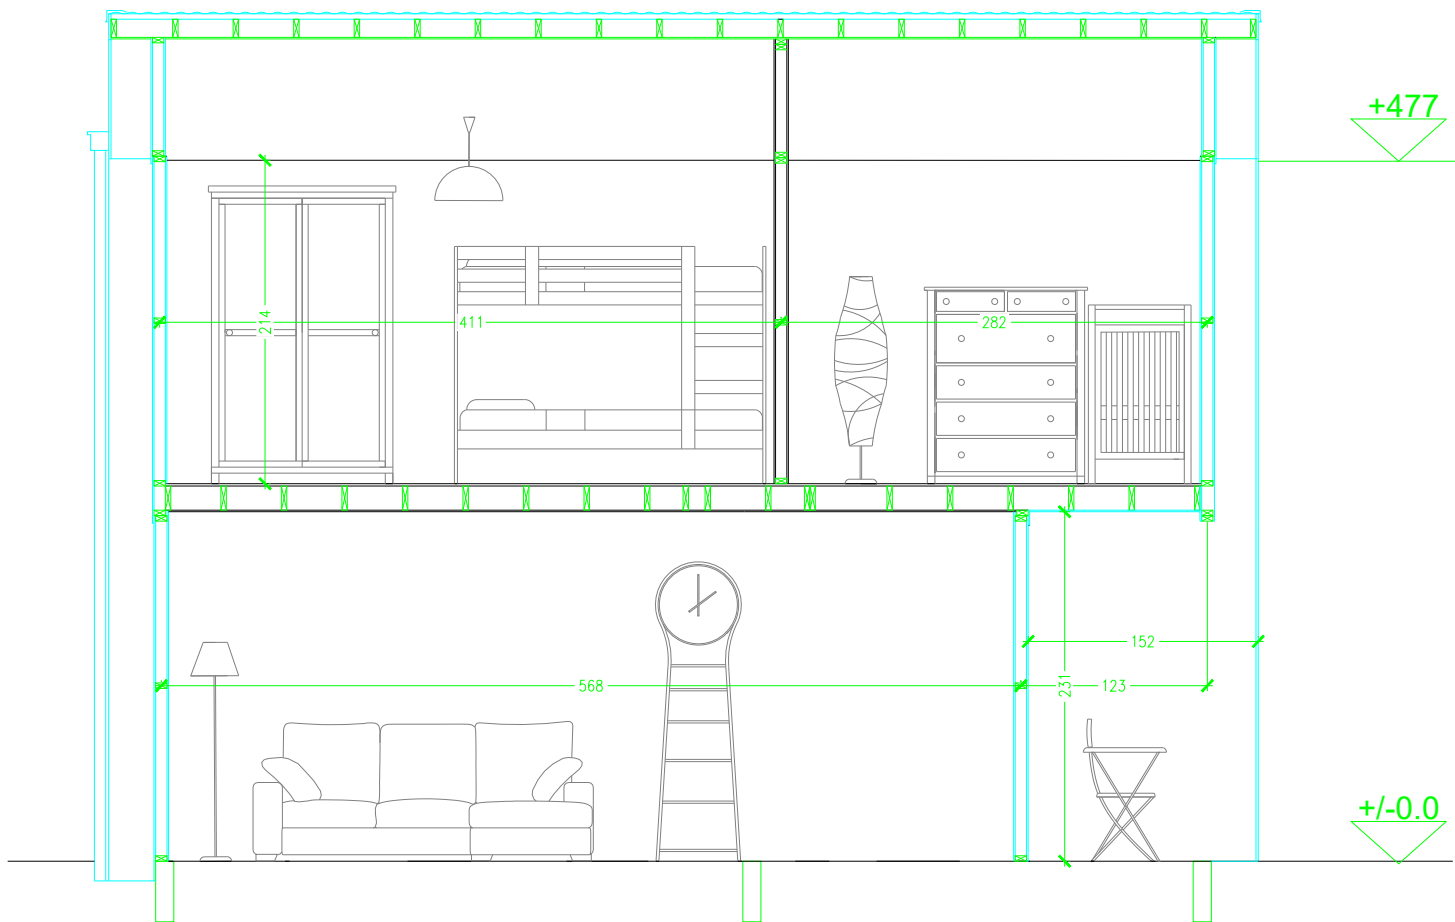

SEZIONE C-C

POLITECNICO DI MILANO  
SCUOLA DEL DESIGN  
C.L. DESIGN DEGLI INTERNI  
PROGETTO:

**Proposta  
Ampliamento  
Villa Verde**

CORSO: STRUMENTI E METODI  
DEL PROGETTO

DOCENTE:  
**MARCO FERRARA**

Simone Di Mauro  
STUDENTI: Arianna Perrone  
Andrea Mondini

OGGETTO: Ampliamento  
sezioni

NOTE:  
-

NOME FILE:

SEZIONI + LAYOUT PRONTI PER CONSEGNA.dwg

VERS DATA

A YYYY.MM.DD  
TAVOLA NO.: 3 DI 3

**A301**

DATA: 2017/04/03 SCALA: 1:50  
REV: A FORMATO: A2  
l0 l0.5m l1.25m 2.5m

\\D:\Users\andre\Documents\SPOLMIAA\2016-2017\2° SEMESTRE\METODI PROGETTO\COMPLESSI RESIDENZIALI\SEZIONI + LAYOUT PRONTI PER CONSEGNA.DWG | PLOTTED ON: 09/05/2017 12:08:13 | BY USER: ANDRE