
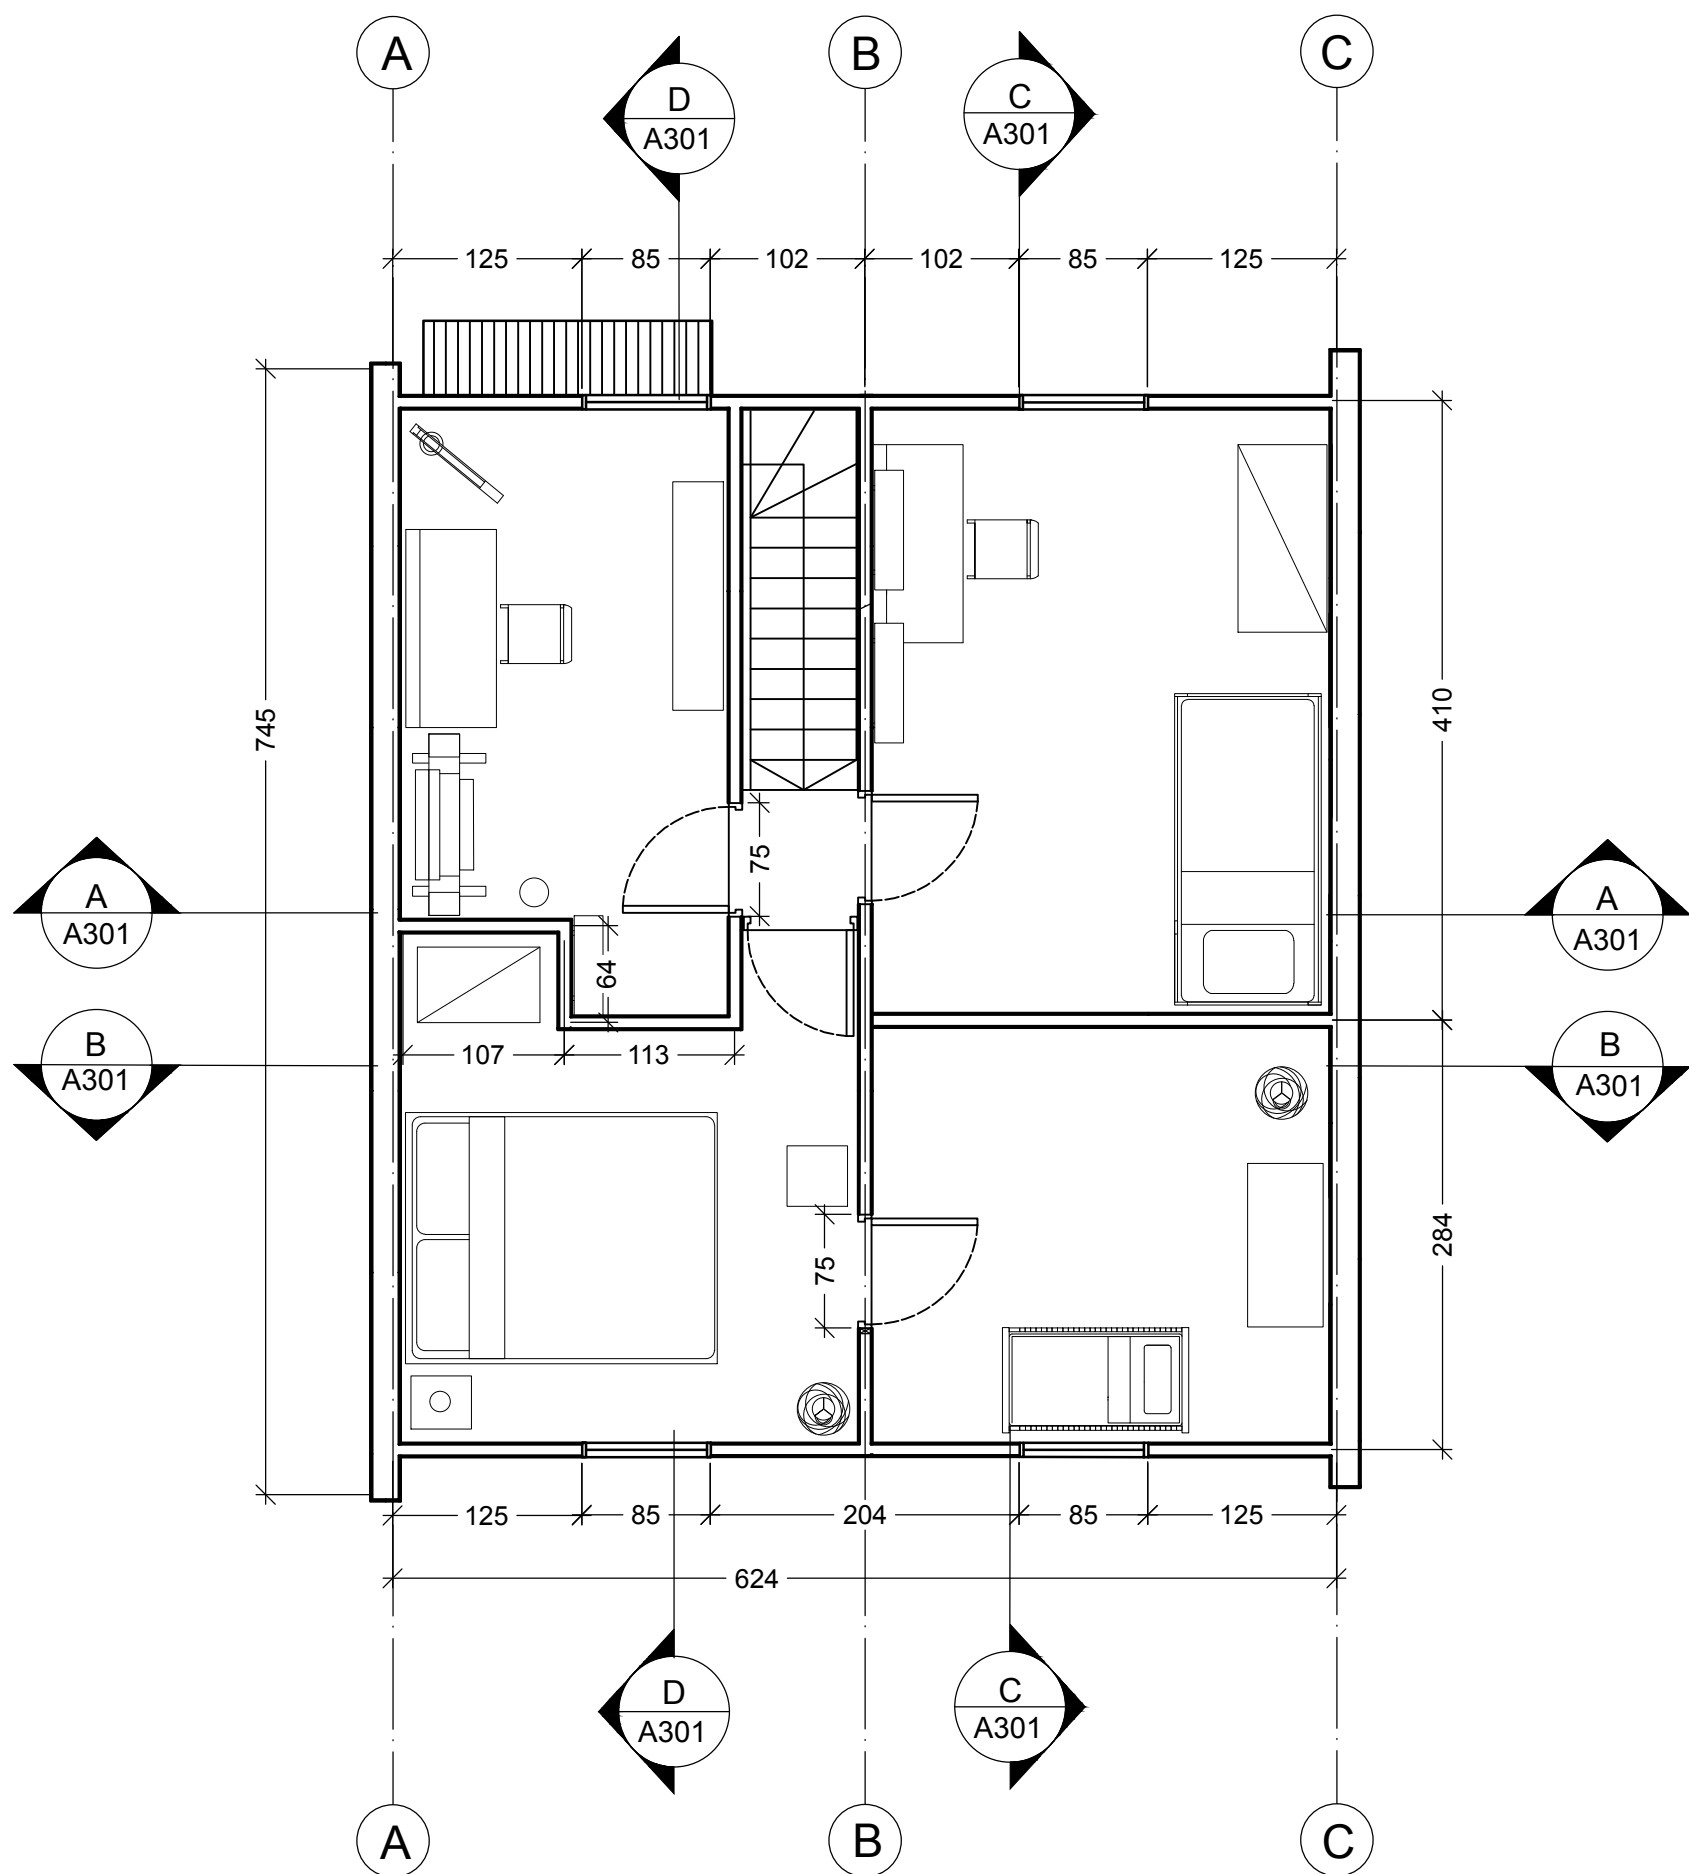


DIRECTORY: /Users/ARIANNA.PERRONE/DESKTOP/STRUMENTI E METODI/CONSEGNA 1 - VILLA VERDE/VV-D-2.dwg PLOTTED ON: 6/17/2017 3:08:50 PM | BY USER: ARIANNA.PERRONE

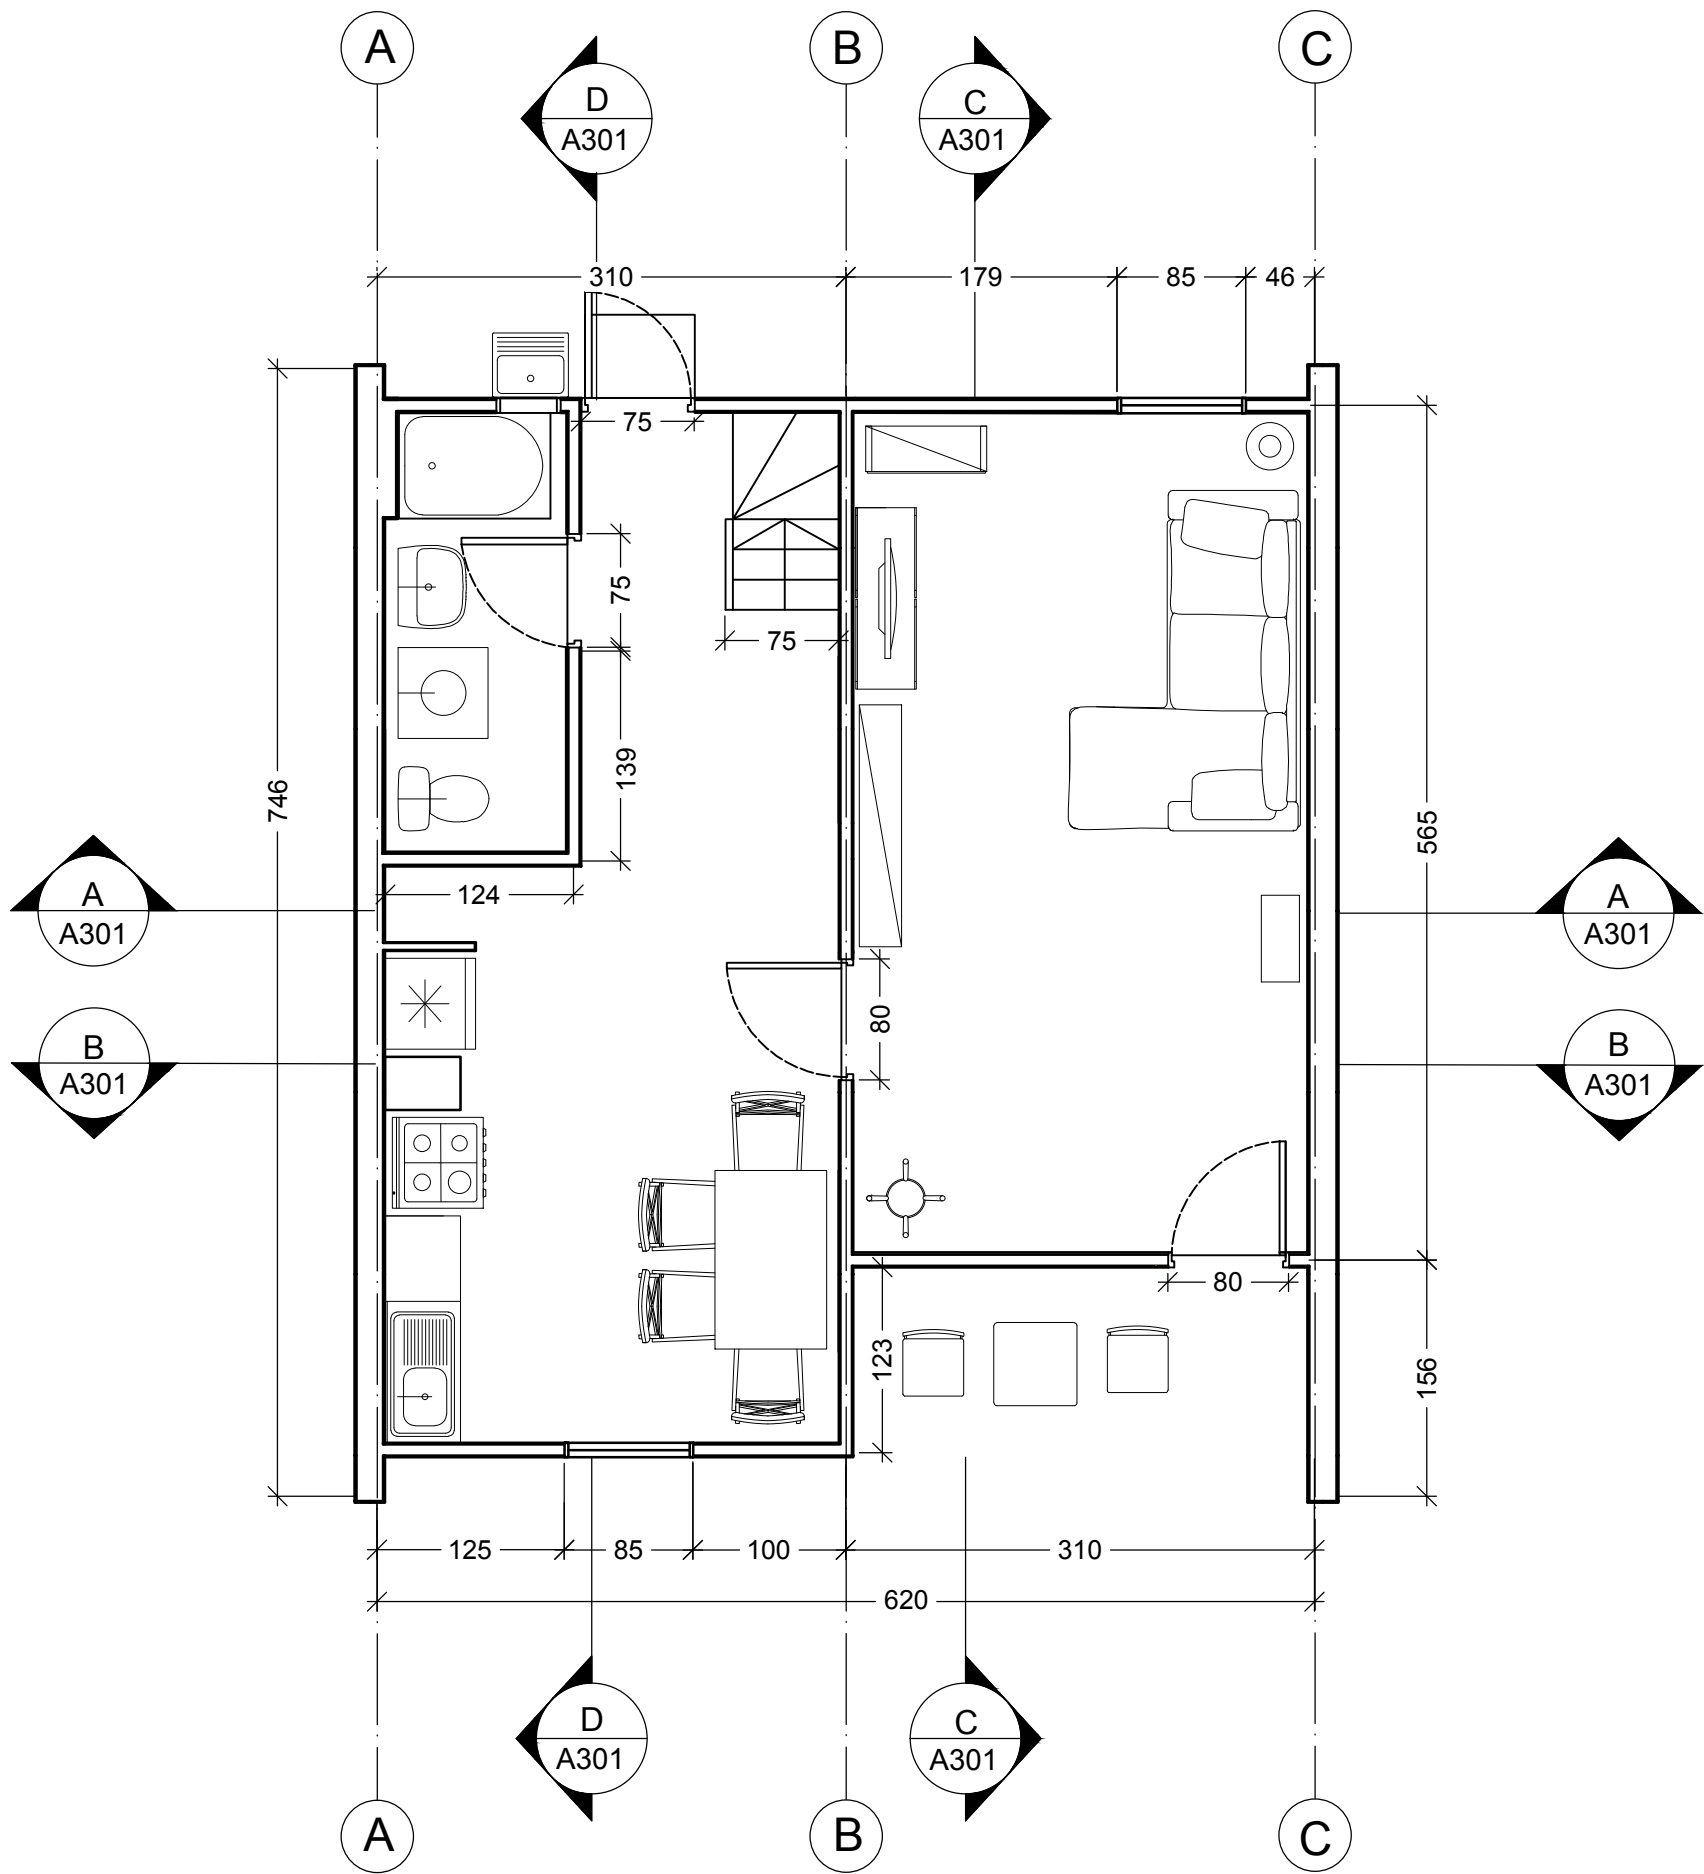

POLITECNICO DI MILANO
SCUOLA DEL DESIGN
C.L. DESIGN DEGLI INTERNI
PROGETTO:

Proposta ampliamento Villa Verde

CORSO:
STRUMENTI E METODI
DEL PROGETTO

DOCENTE:
MARCO FERRARA

STUDENTI:
Simone Di Mauro
Andrea Mondini
Arianna Perrone

OGGETTO:
Ampliamento
Pianta

NOTE:

NOME FILE:
VV-D-2.dwg





VERS DATA

A 2017.5.10
TAVOLA NO.: 101 DI 999

A101

DATA: 2017/05/09 SCALA: 1:50
REV: A FORMATO: A1
0 0.5mm 1.25mm 2.5mm

DIRECTORY:/USERS/ARIANNA PERRONE/DESKTOP/STRUMENTI E METODI/CONSEGNA 1 - VILLA VERDE/VV-D-2.dwg PLOTTED ON: 6/17/2017 3:09:16 PM | BY USER: ARIANNA PERRONE

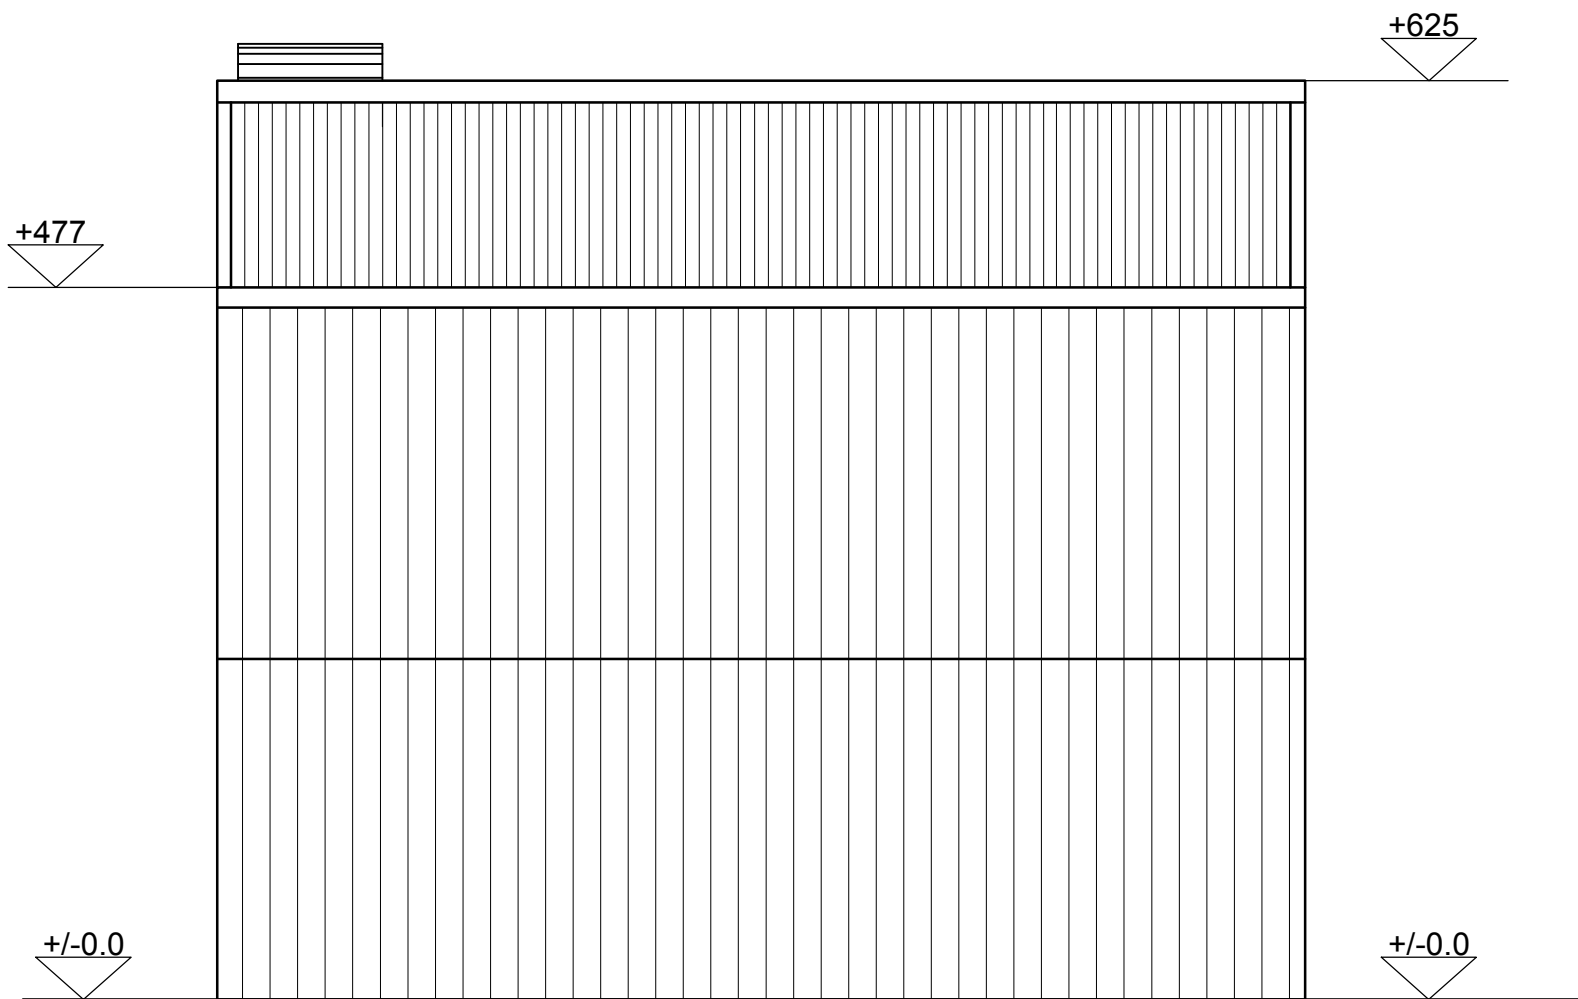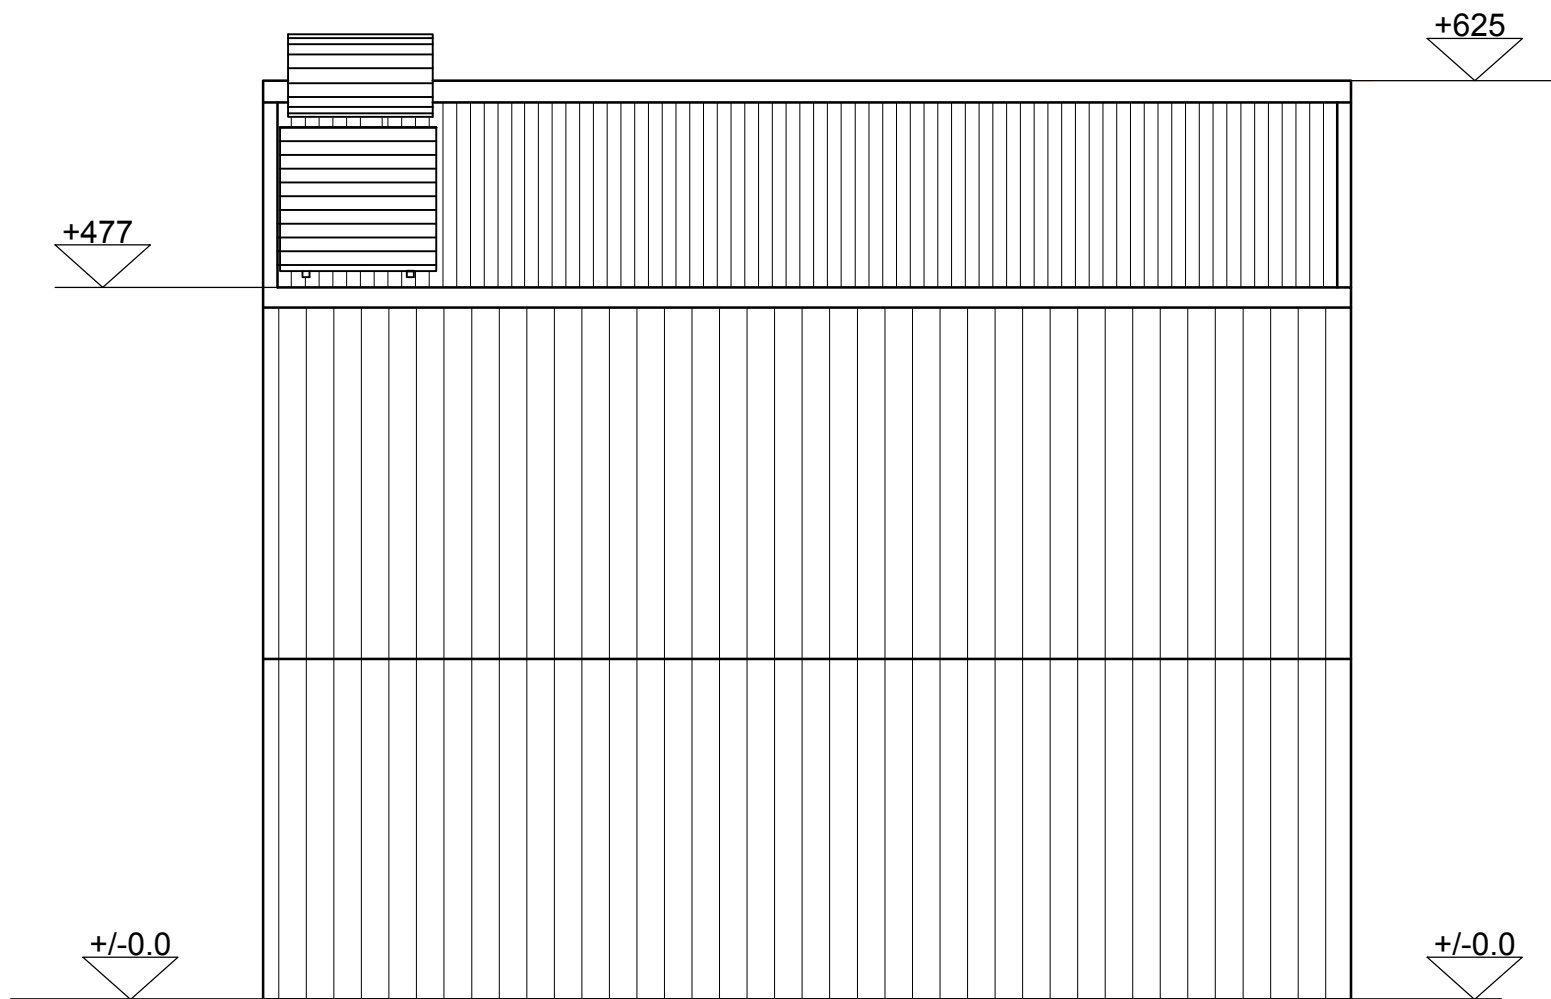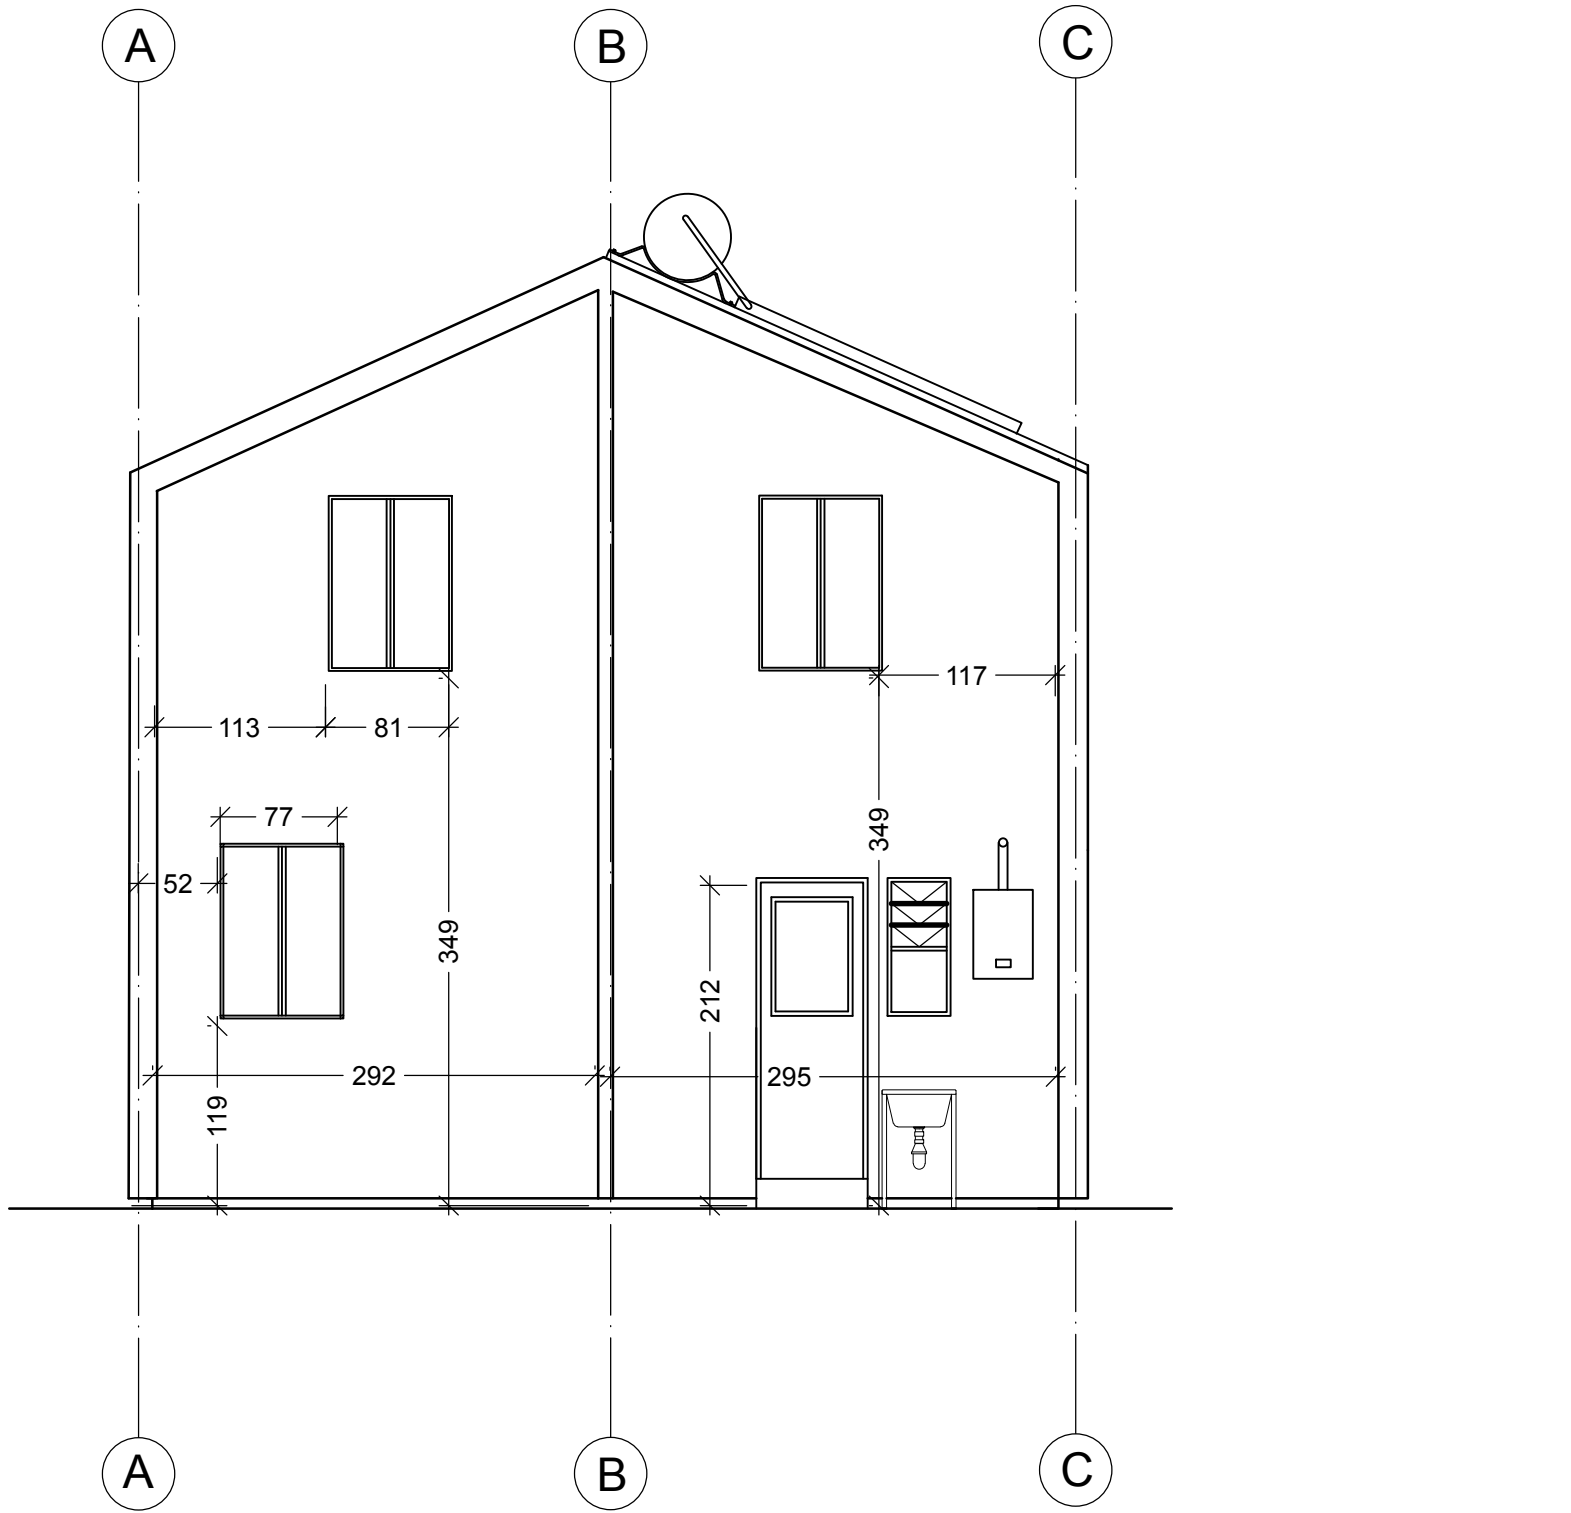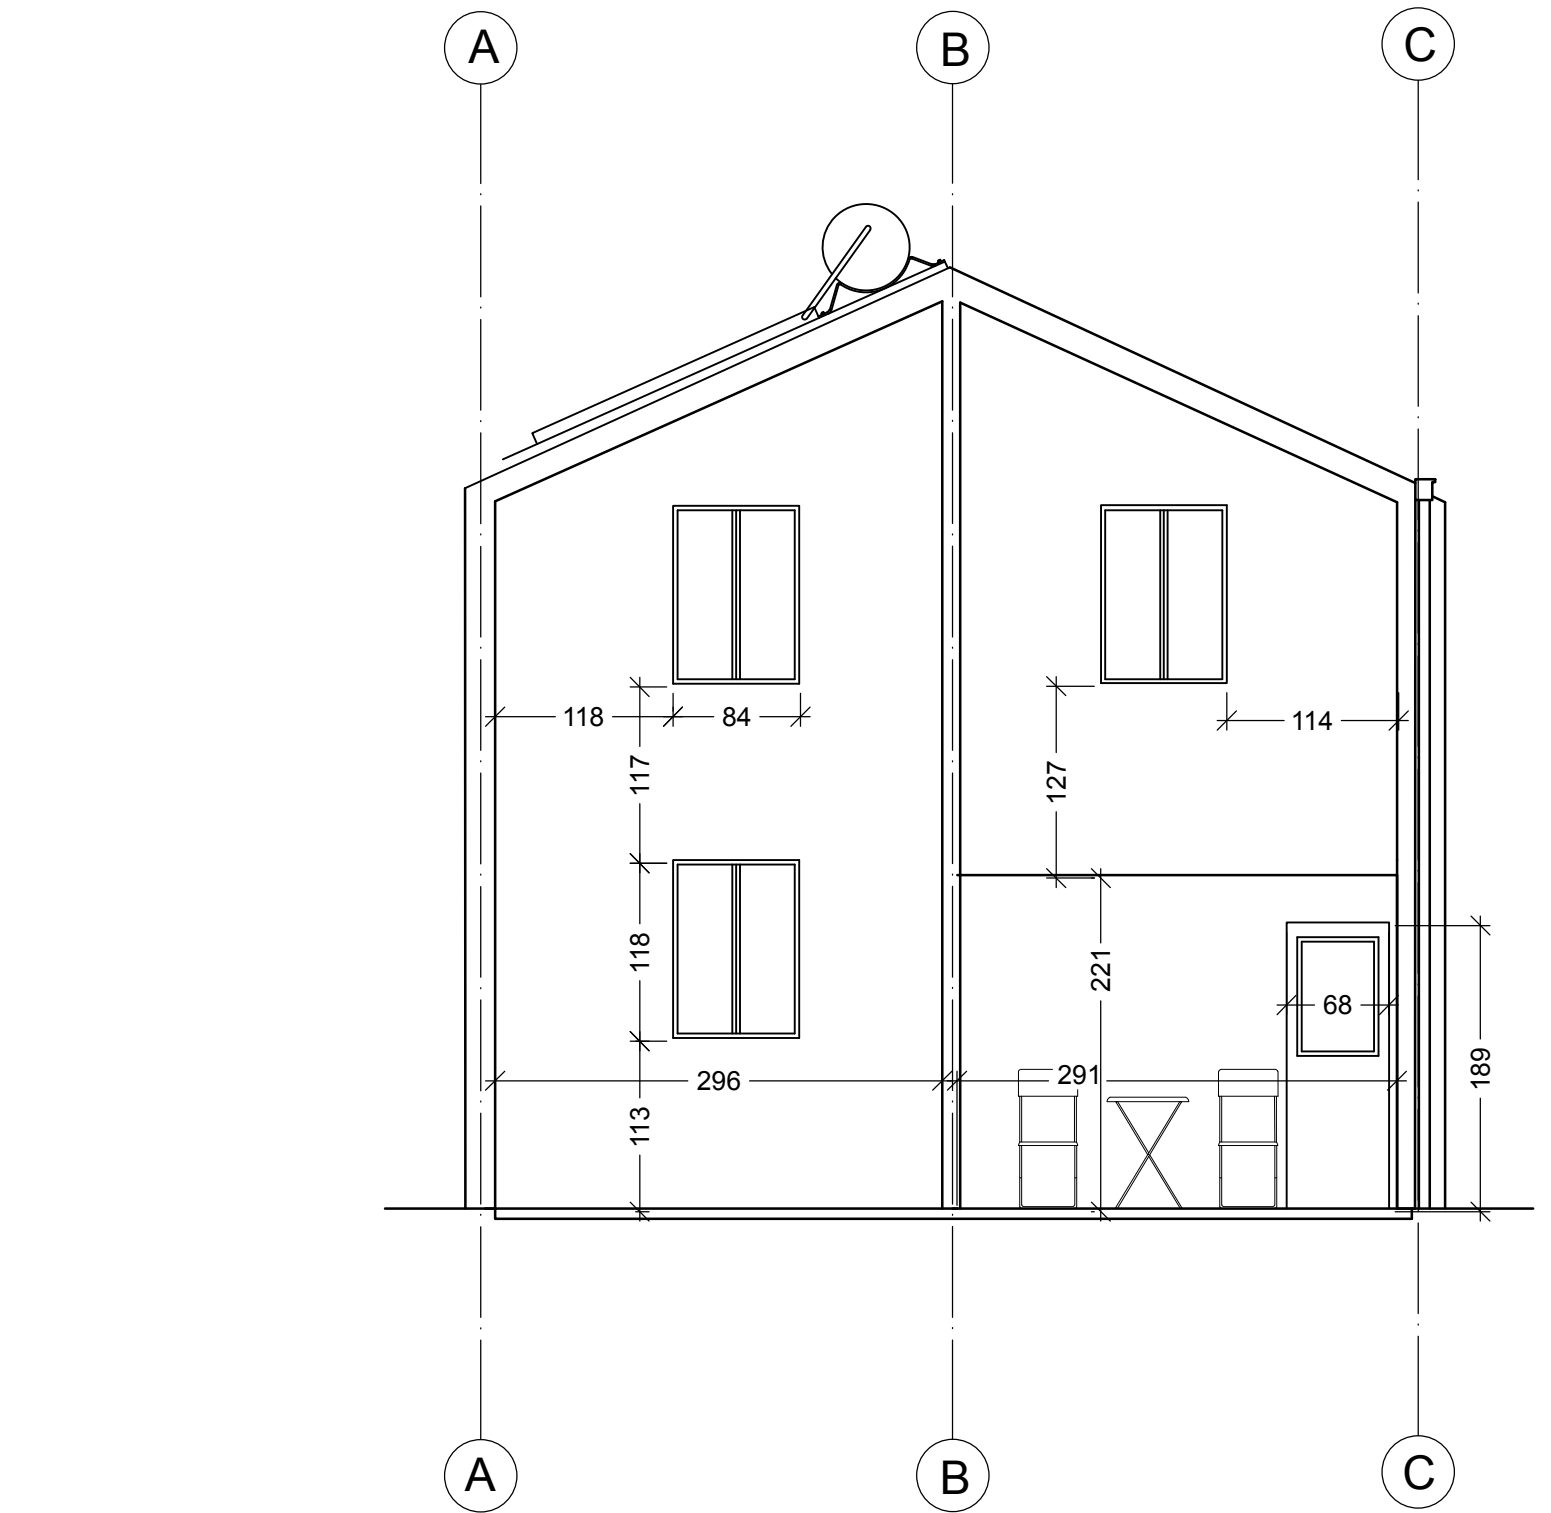

POLITECNICO DI MILANO
SCUOLA DEL DESIGN
C.L. DESIGN DEGLI INTERNI
PROGETTO:



Proposta ampliamento Villa Verde

CORSO:
STRUMENTI E METODI
DEL PROGETTO

DOCENTE:
MARCO FERRARA

STUDENTI:
Simone Di Mauro
Andrea Mondini
Arianna Perrone

OGGETTO:
Ampliamento
Sezioni

NOTE:

NOME FILE:
VV-D-2.dwg





VERS DATA

A 2017.5.9
TAVOLA NO.: 3 DI 3

A301

DATA: 2017/05/09 SCALA: 1:50
REV: A FORMATO: A1
0 0.5mm 1.25mm 2.5m

DIRECTORY/USERS/ARIANNA PERRONE/DESKTOP/STRUMENTI E METODI/CONSEGNA 1 - VILLA VERDE/VV-D_2.dwg [PLOTTED ON: 6/17/2017 3:10:16 PM] BY: USER: ARIANNA PERRONE

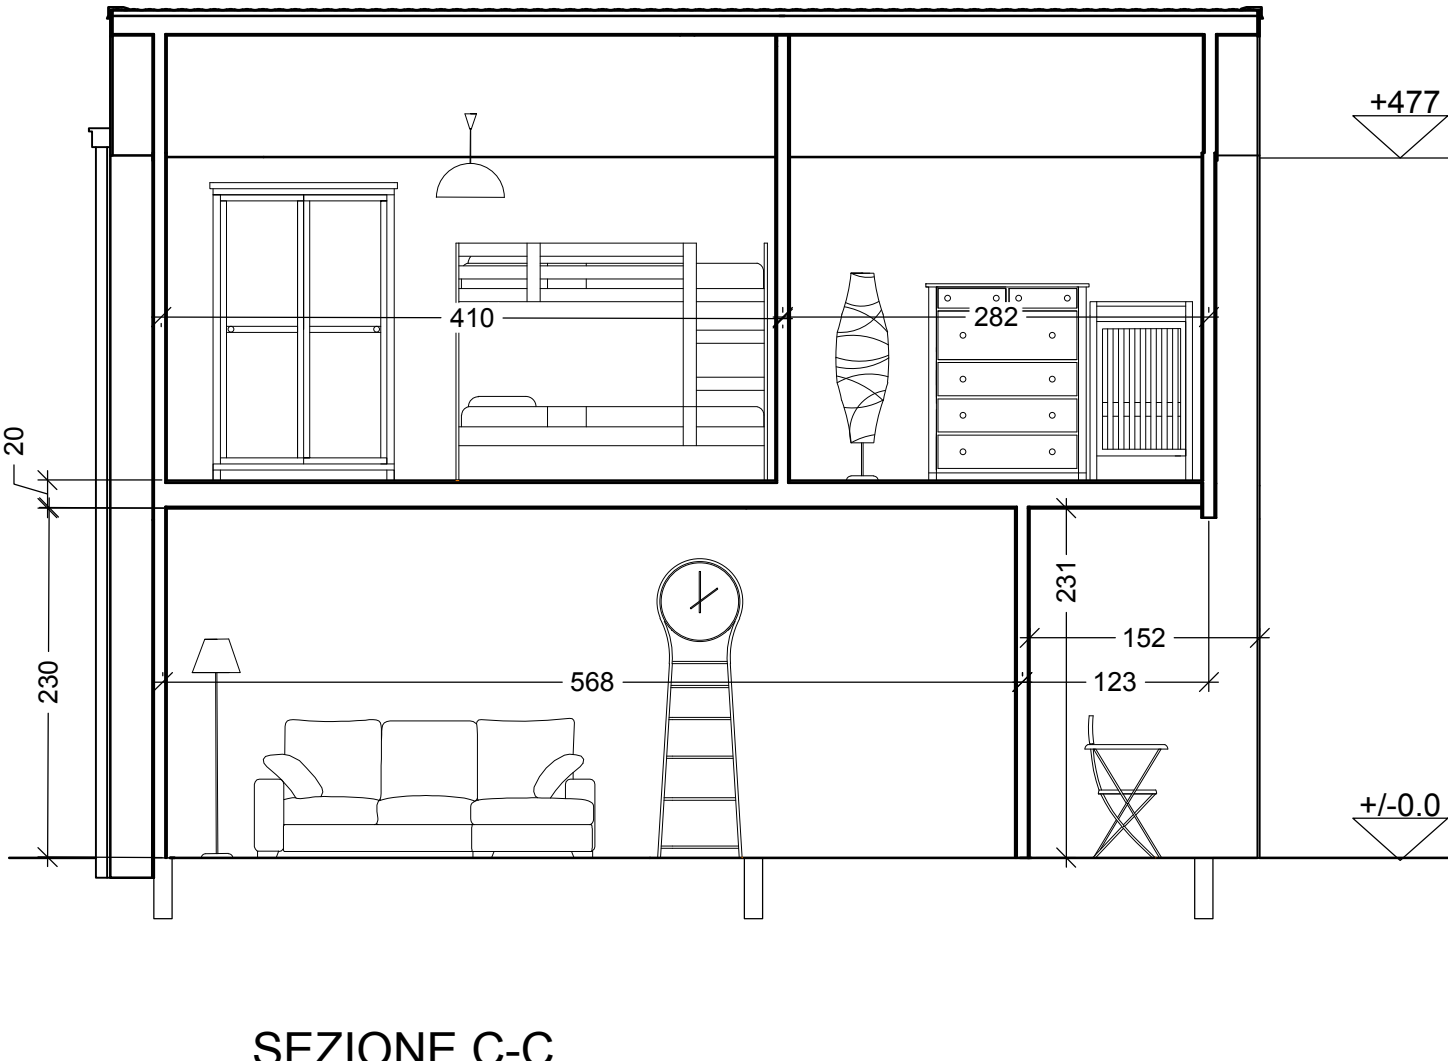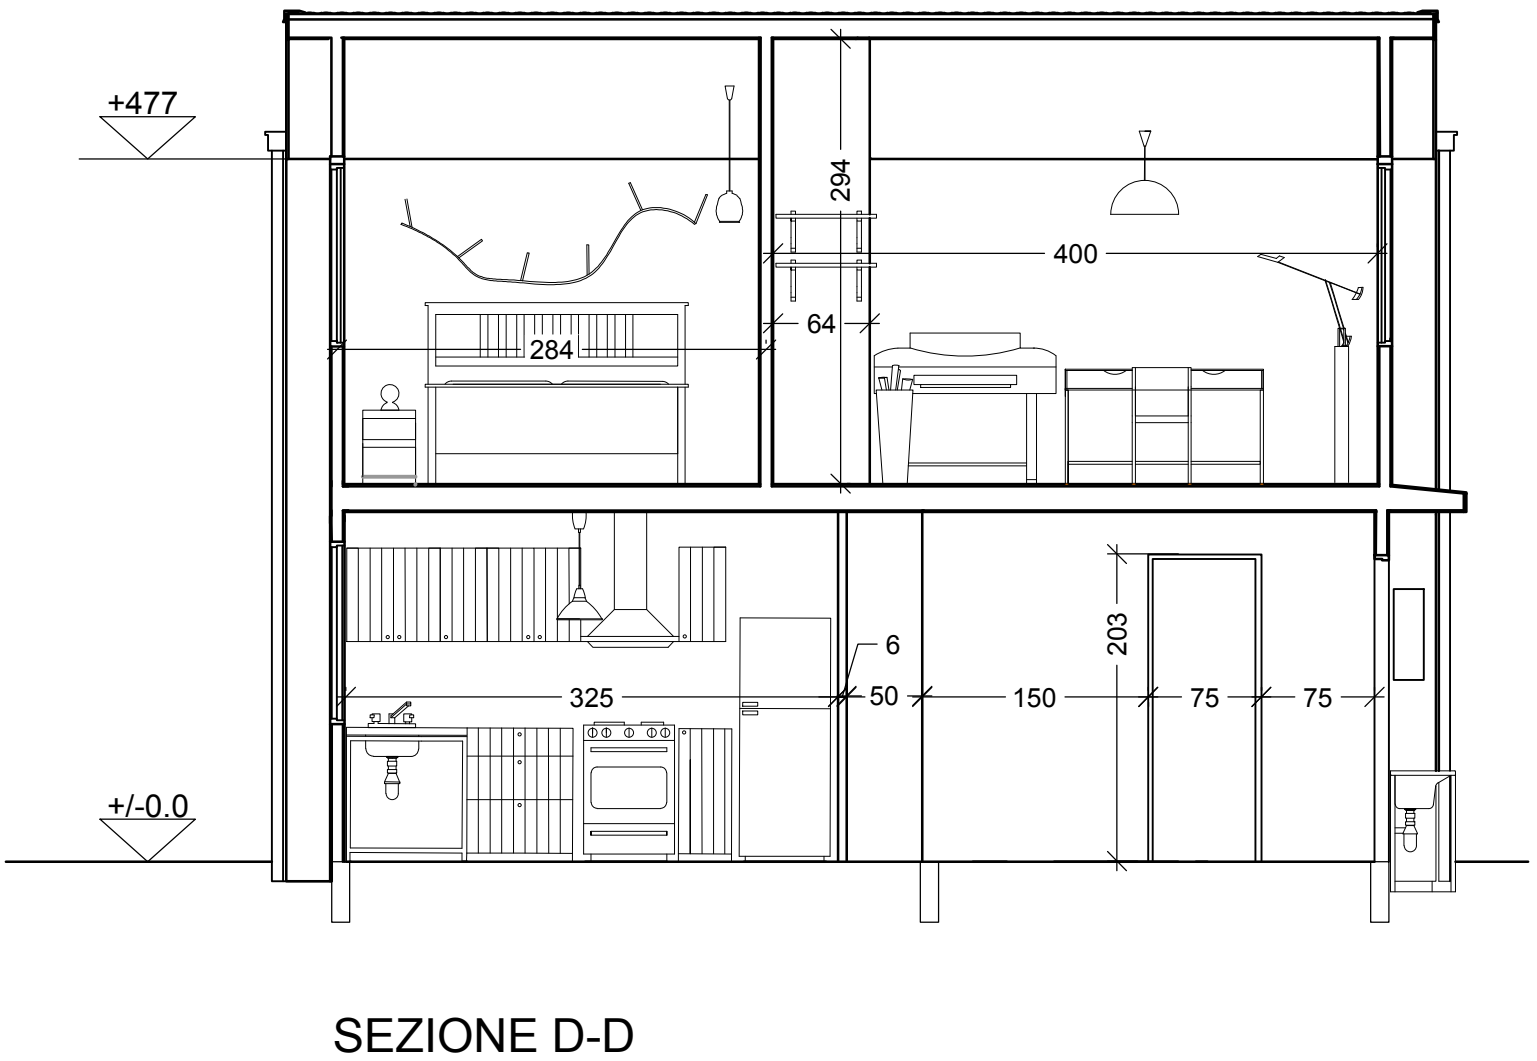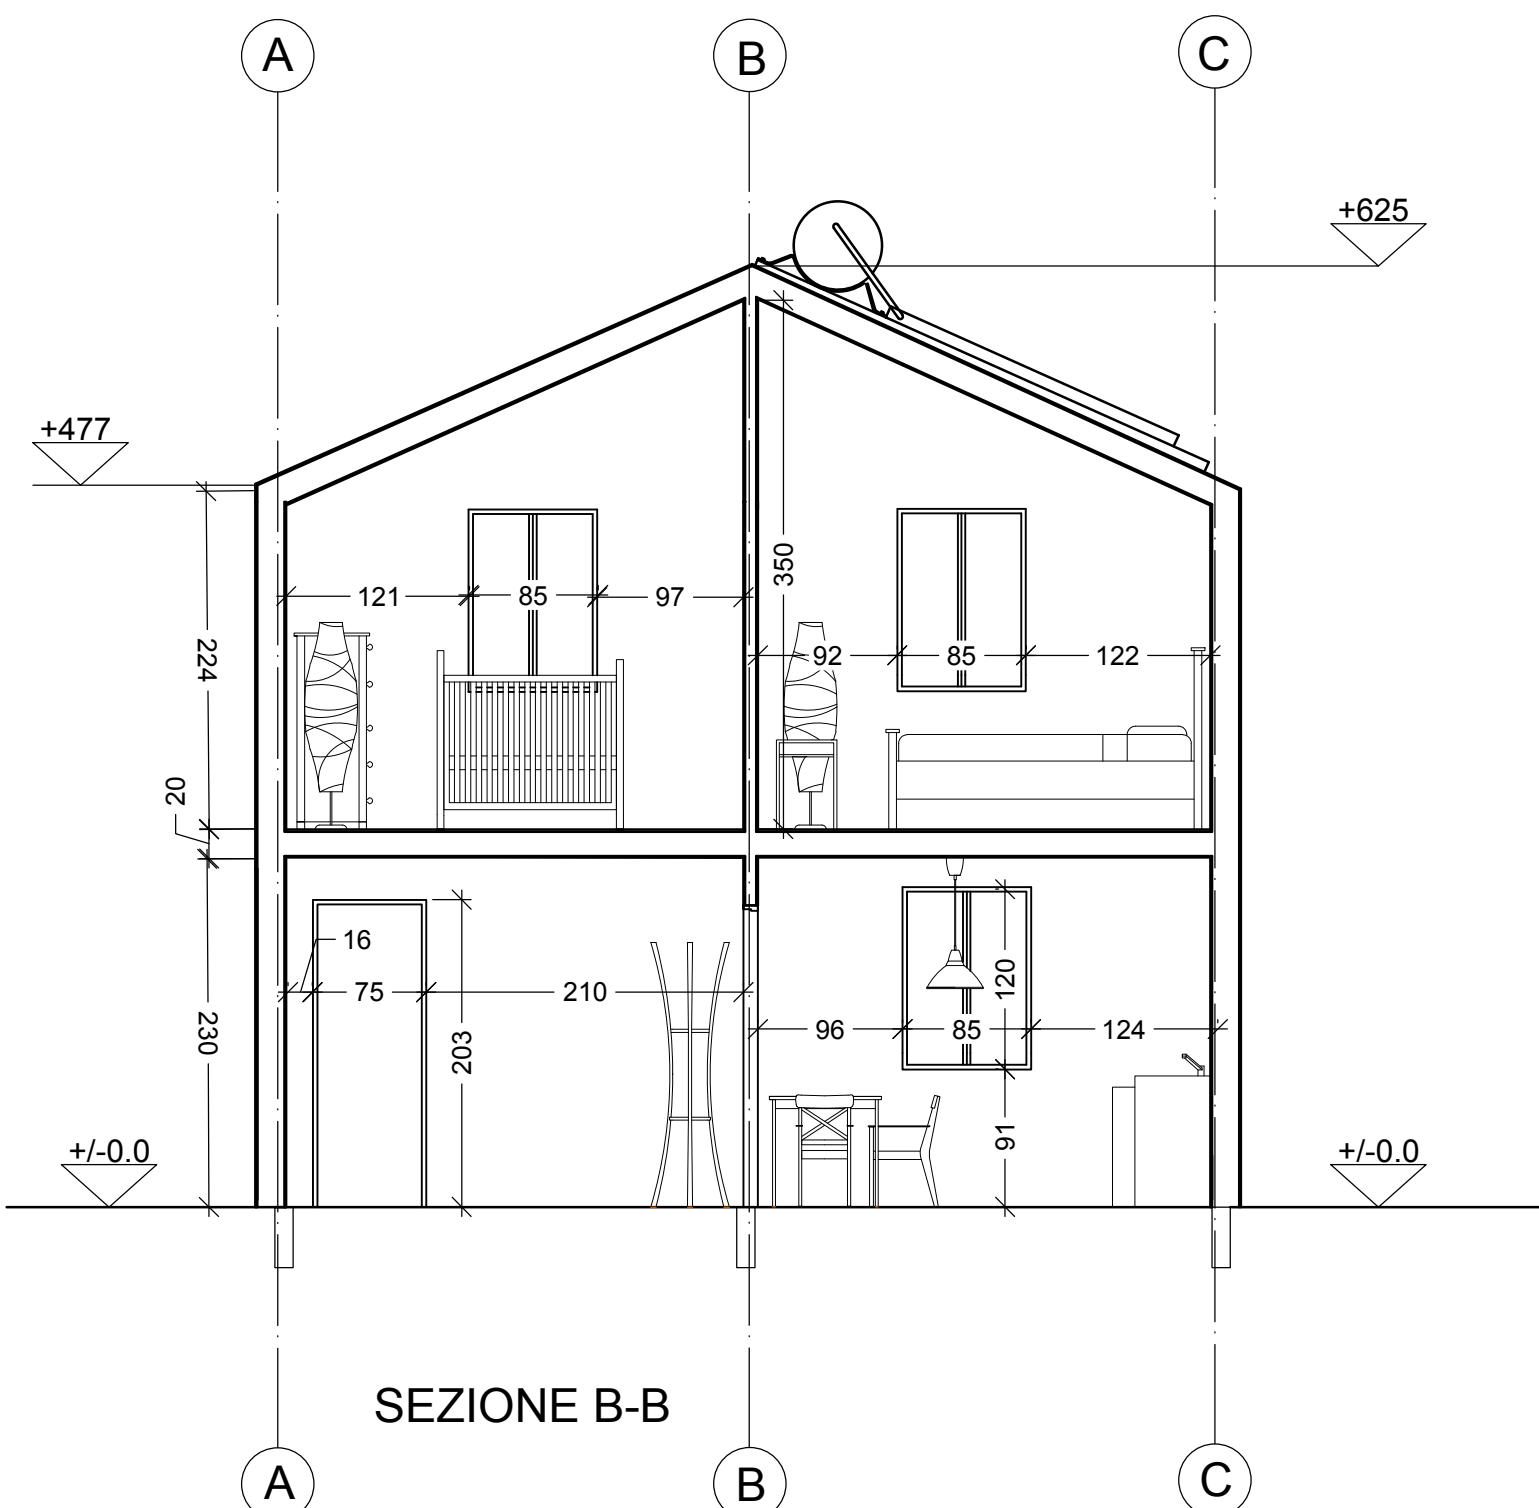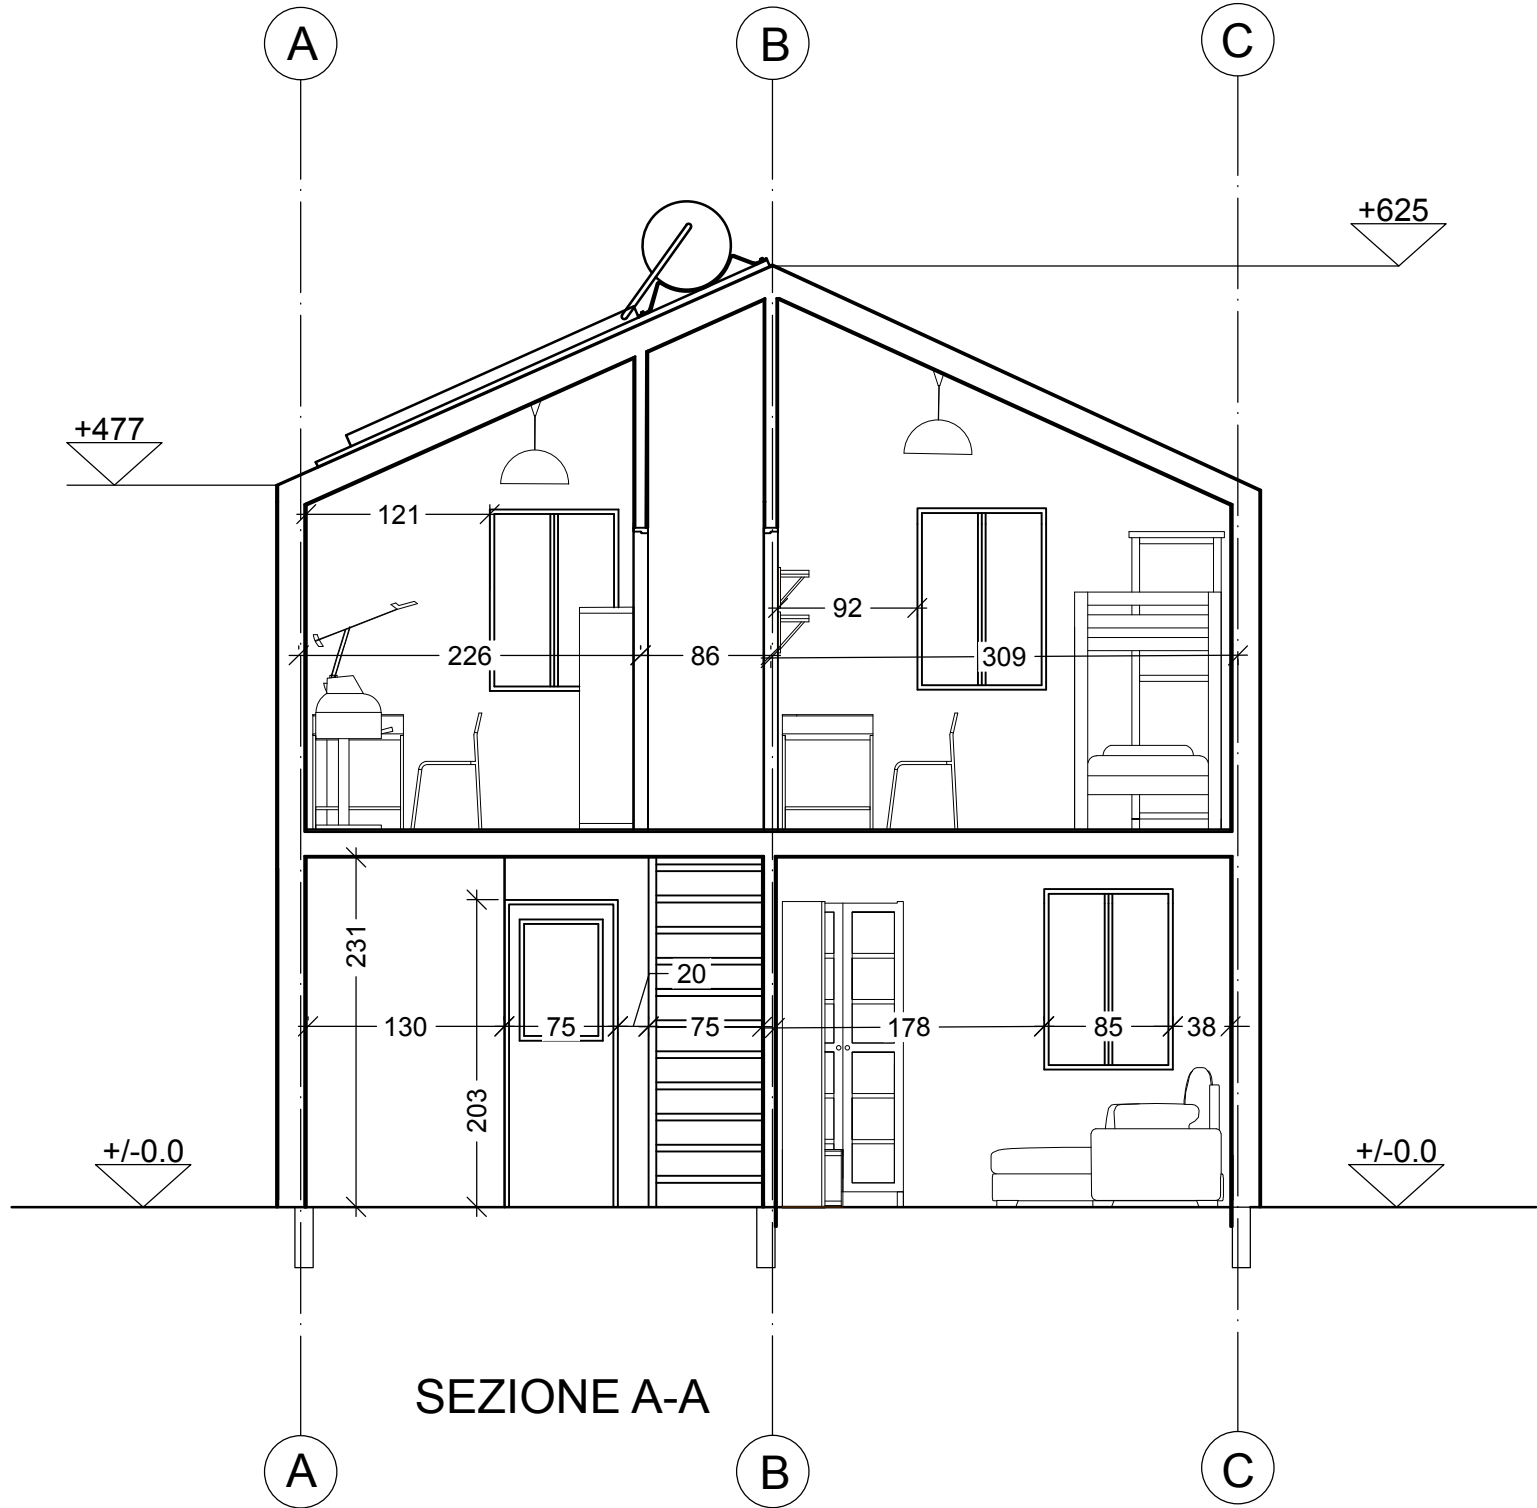

POLITECNICO DI MILANO
SCUOLA DEL DESIGN
C.L. DESIGN DEGLI INTERNI
PROGETTO:

Proposta ampliamento Villa Verde

CORSO:
STRUMENTI E METODI
DEL PROGETTO

DOCENTE:
MARCO FERRARA

STUDENTI:
Simone Di Mauro
Andrea Mondini
Arianna Perrone

OGGETTO:
Ampliamento
Prospetti

NOTE:

NOME FILE:
VV-D_2.dwg

VERS DATA

A 2017.5.9
TAVOLA NO.: 2 DI 3

A201

DATA: 2017/05/09 SCALA: 1:50
REV: A FORMATO: A1
0 0.5mm 1.25mm 2.5mm