
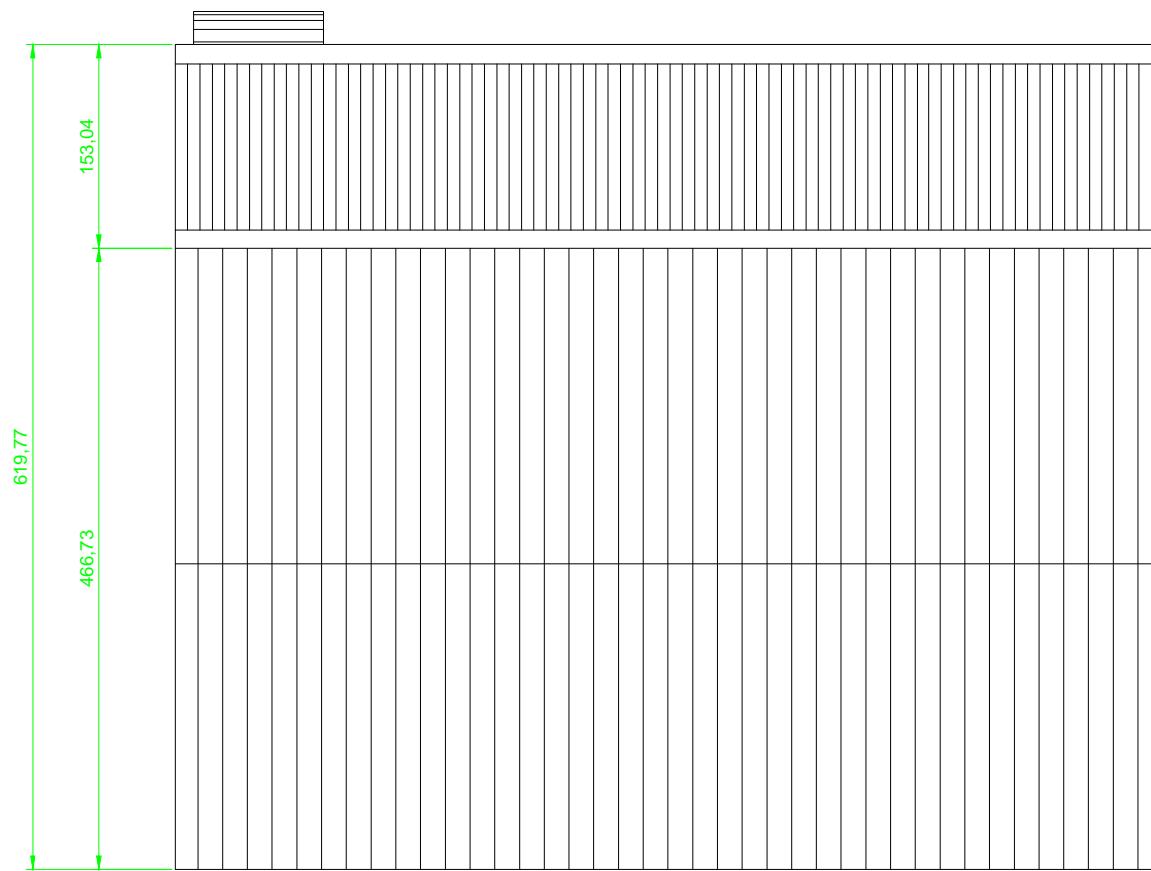
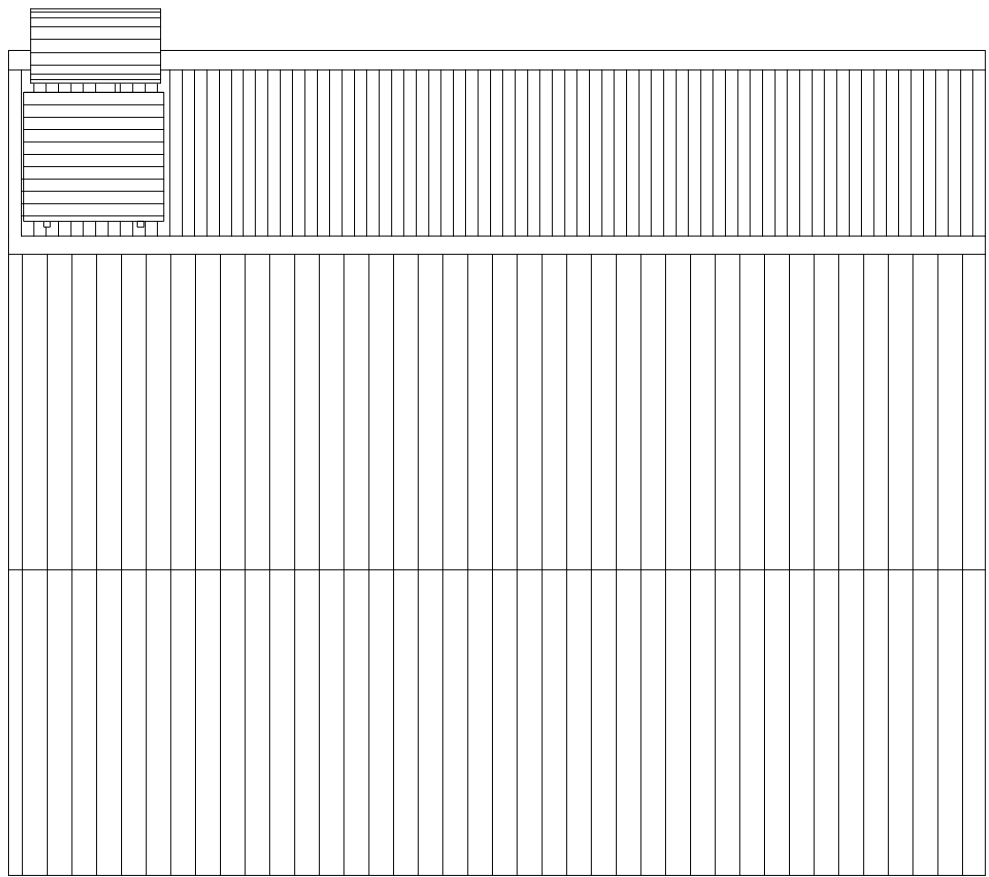
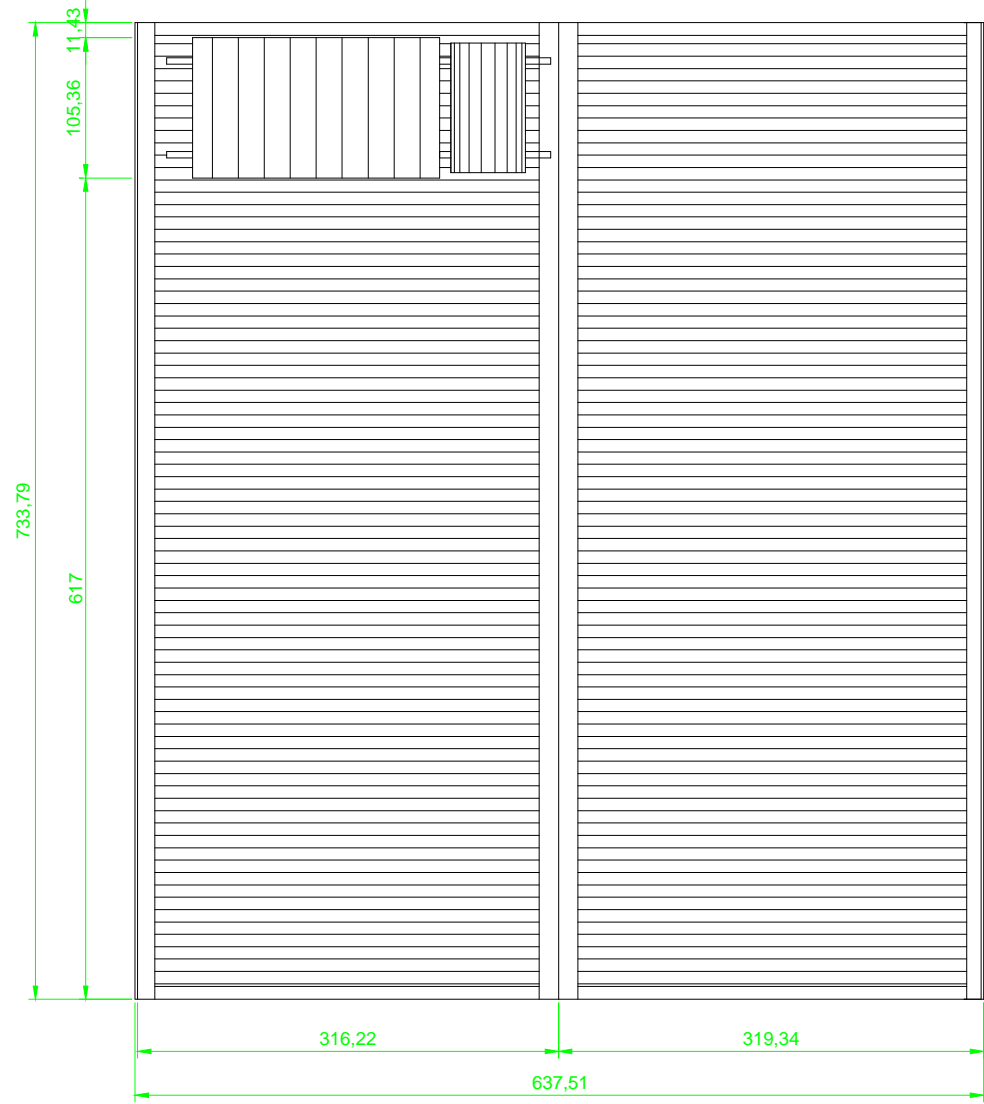
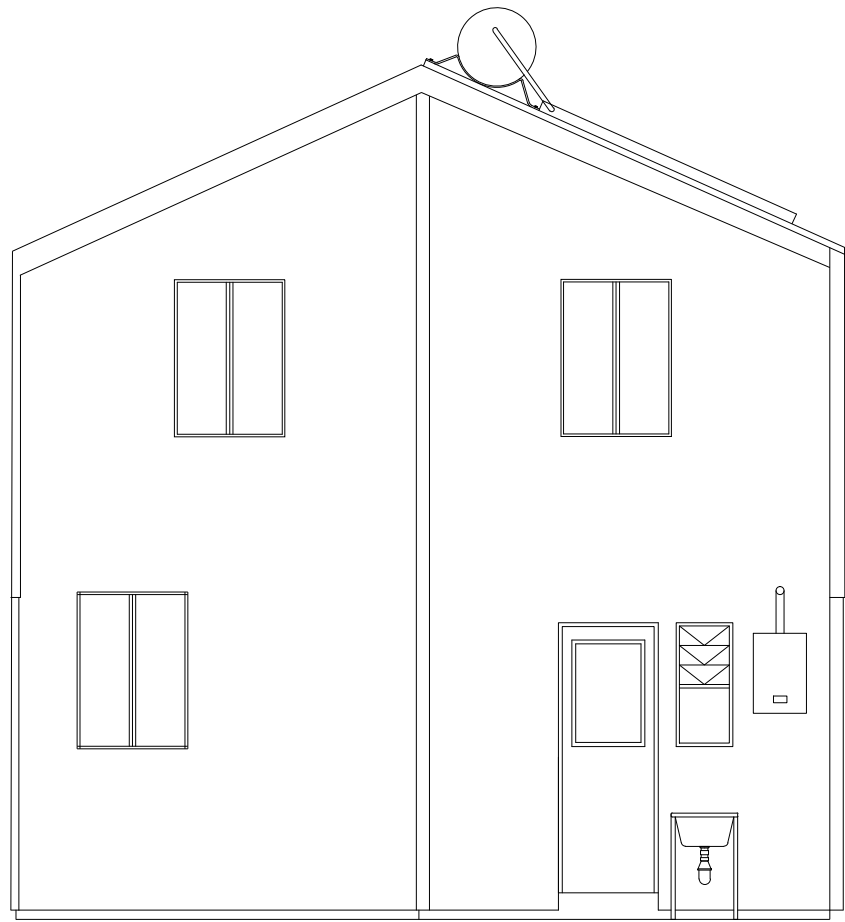


DIRECTORY: C:\USERS\ITENTE\DESKTOP\POLIPOLI2 SEMISTRUMENTI E METODI DEL PROGETTO\FASE 1\VV.D.-2\LAYOUT PROVIA 1.50 - SOLO UN PIANO.DWG | PLOTTED ON: 10/04/2017 16:59:26 | BY USER: SIMONECHO

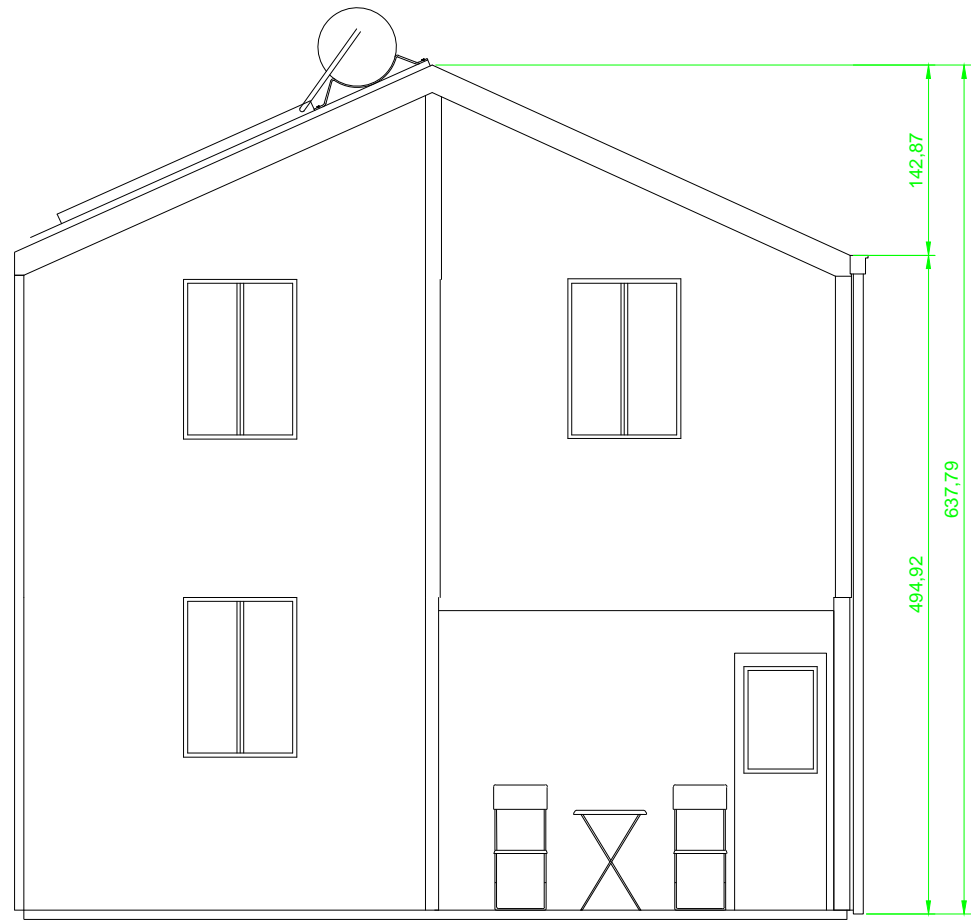

POLITECNICO DI MILANO
SCUOLA DEL DESIGN
C.L. DESIGN DEGLI INTERNI
PROGETTO:

Proposta Ampliamento Villa Verde

CORSO:
STRUMENTI E METODI
DEL PROGETTO

DOCENTE:
MARCO FERRARA

STUDENTI:
Simone Di Mauro
Arianna Perrone
Andrea Mondini

OGGETTO:
Prospetti

NOTE:
-

NOME FILE:
Ampliamento prospetti Villa Verde.dwg

VERS DATA

REV: A FORMATO: A2

2017.04.11

TAVOLA NO.: 1 DI 999

A201

DATA: 2017/04/03 SCALA: 1:50
REV: A FORMATO: A2